




01 PLANTA BAIXA
 ESCALA: 1/150

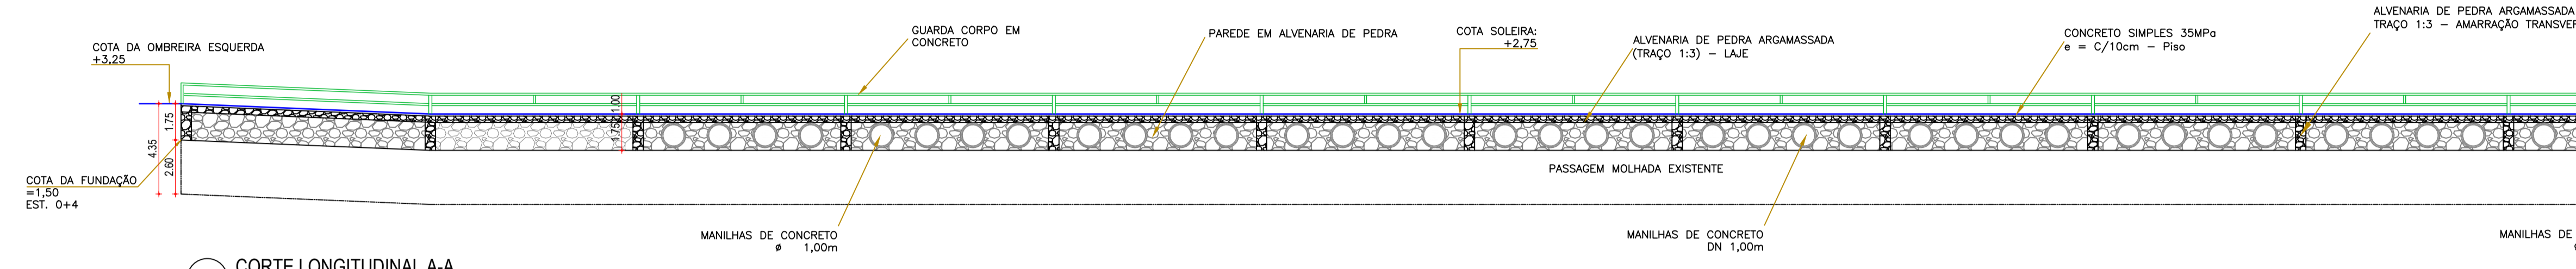


02 CORTE LONGITUDINAL A-A
 ESCALA: 1/150

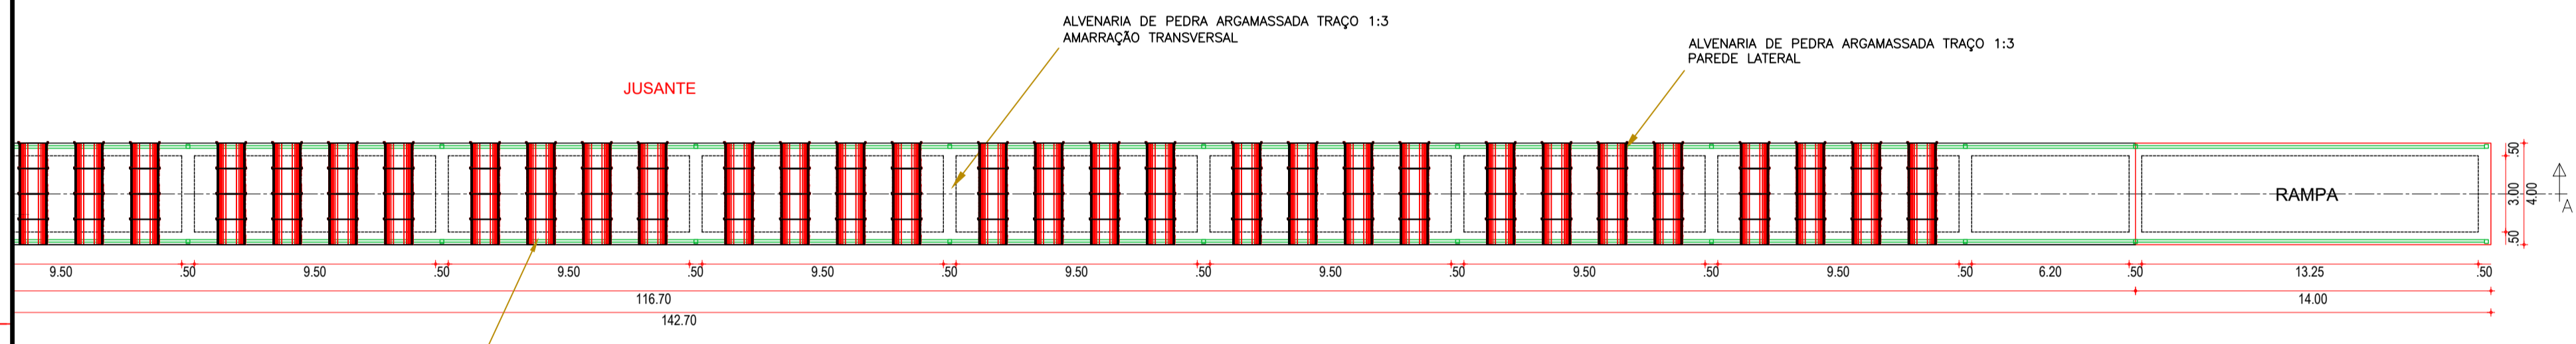

01 PLANTA BAIXA
 ESCALA: 1/150

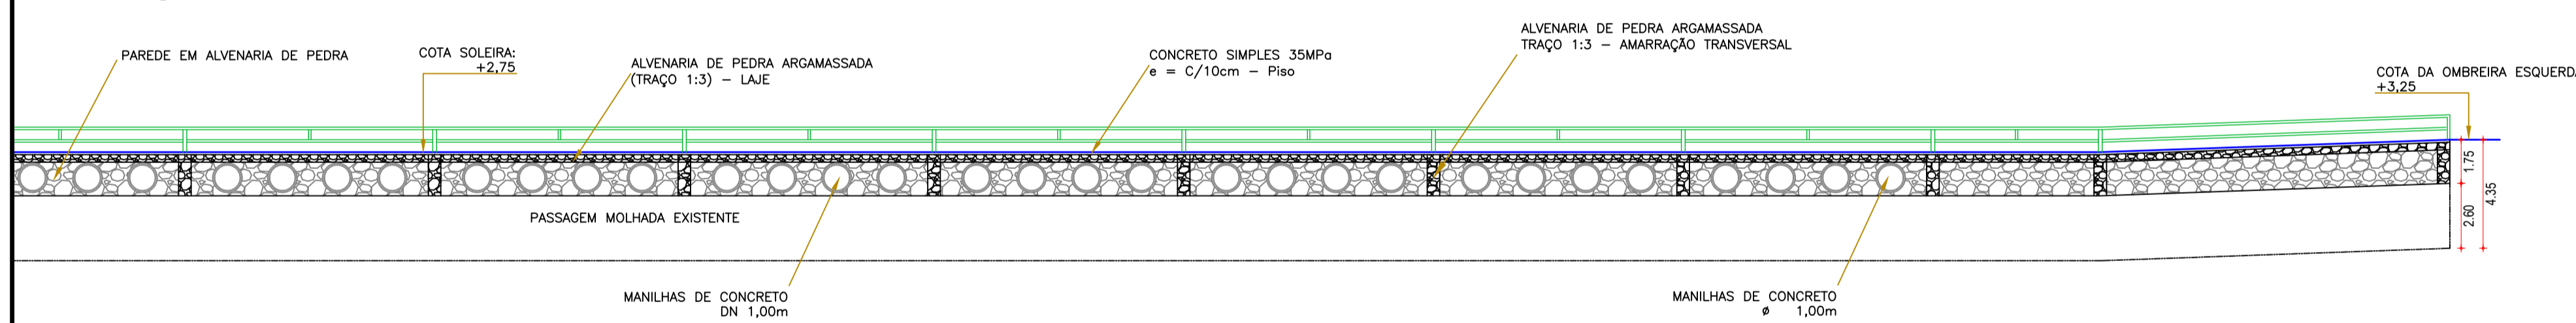


02 CORTE LONGITUDINAL A-A
 ESCALA: 1/150

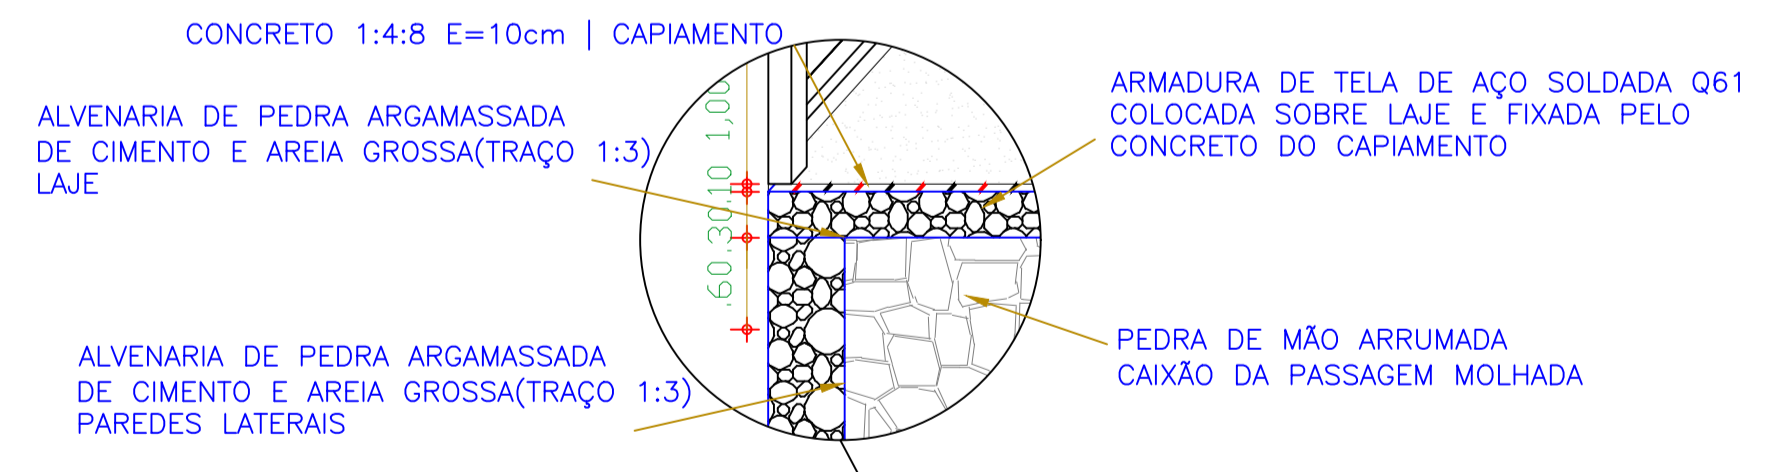


03 DETALHE DO CONCRETO
 ESCALA: 1/50

ESPECIFICAÇÕES TÉCNICAS FERRAGEM


Série	Designação	Espaçamento entre fios (cm)		Diâmetro (mm)		Seções (cm/m)		Apresentação	Dimensões (m)		Peso	
		Long.	Transv.	Long.	Transv.	Long.	Transv.		Rolo/painel	Largura	Compr.	Kg/m ²
138	Q138	10	10	4.20	4.20	1.38	1.38	PAINEL	2.45	6.00	2.20	32.30

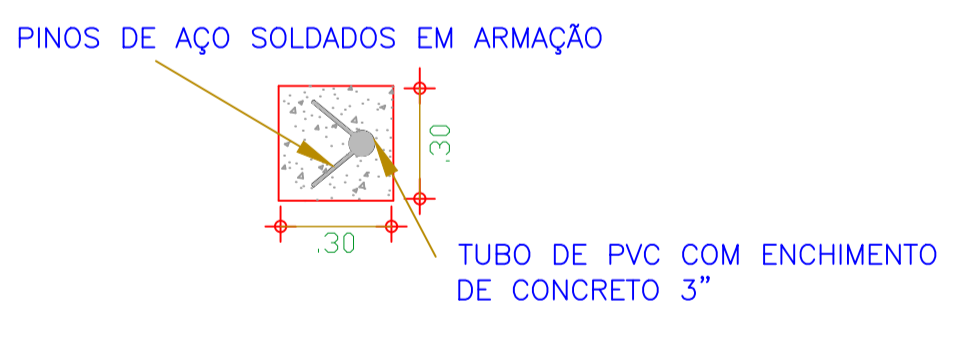

06 FIXAÇÃO DO GUARDA CORPO
 ESCALA: 1/20

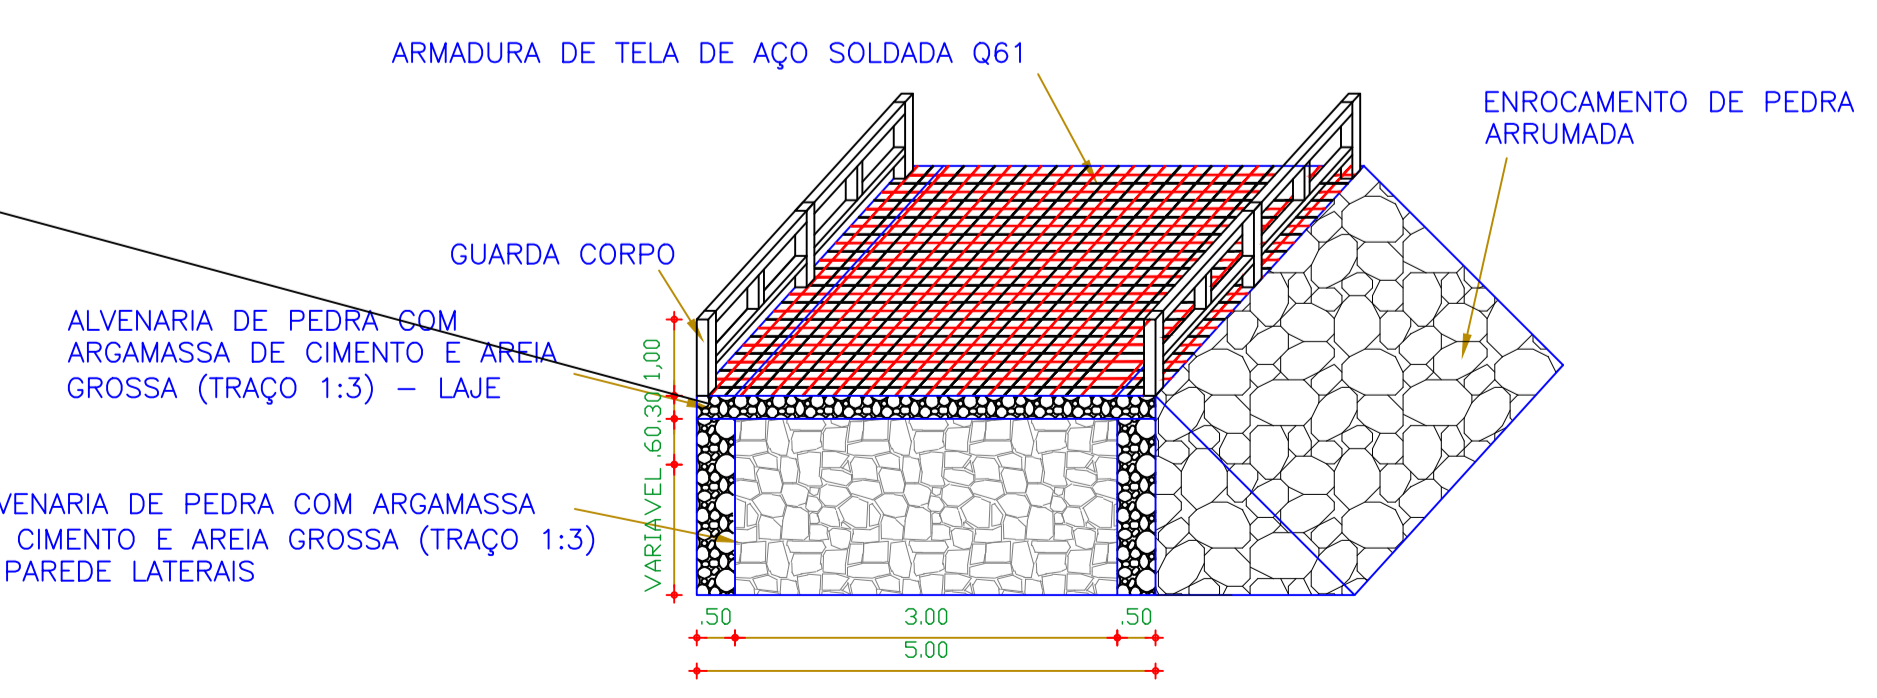


04 DETALHE DA FERRAGEM
 ESCALA: 1/100

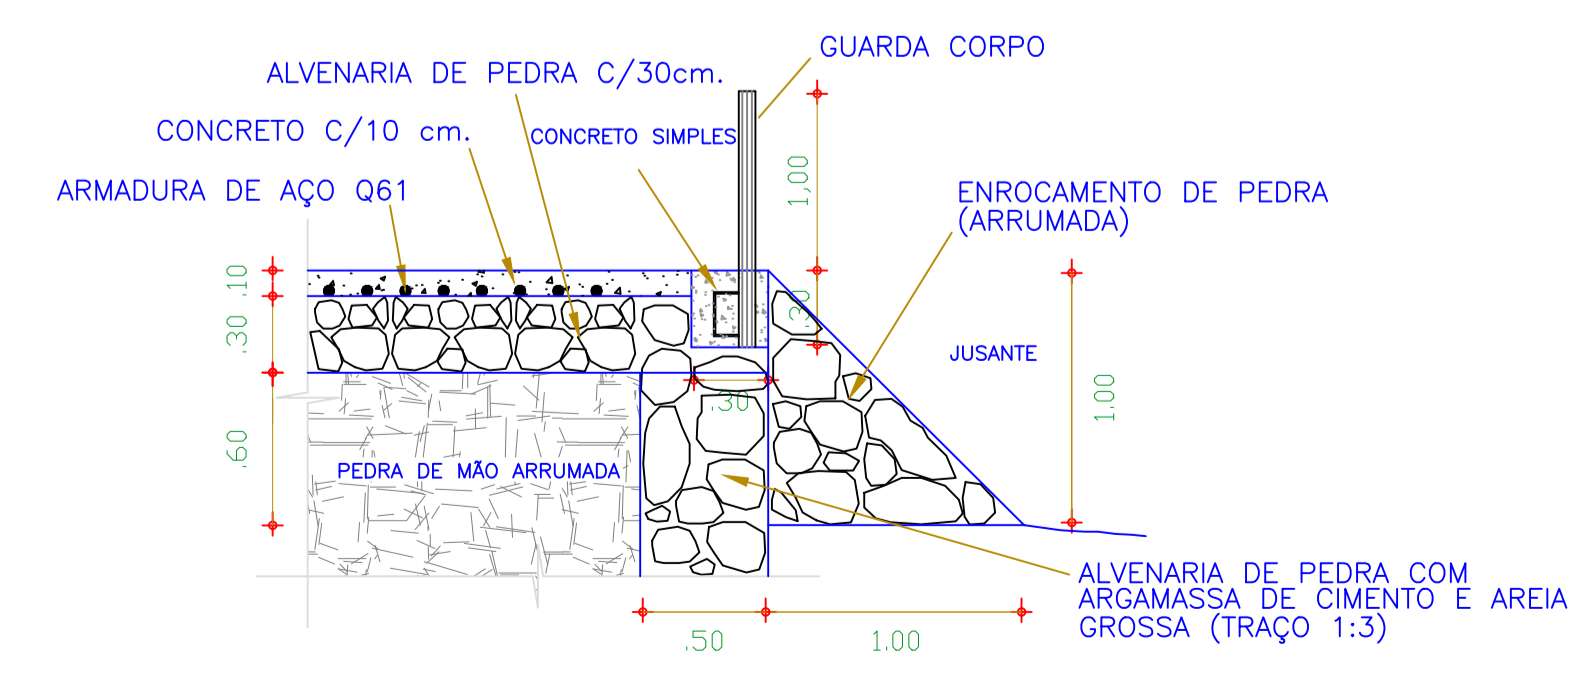

05 DET. FIXAÇÃO DO BALIZADOR
 ESCALA: 1/20

LEGENDA:

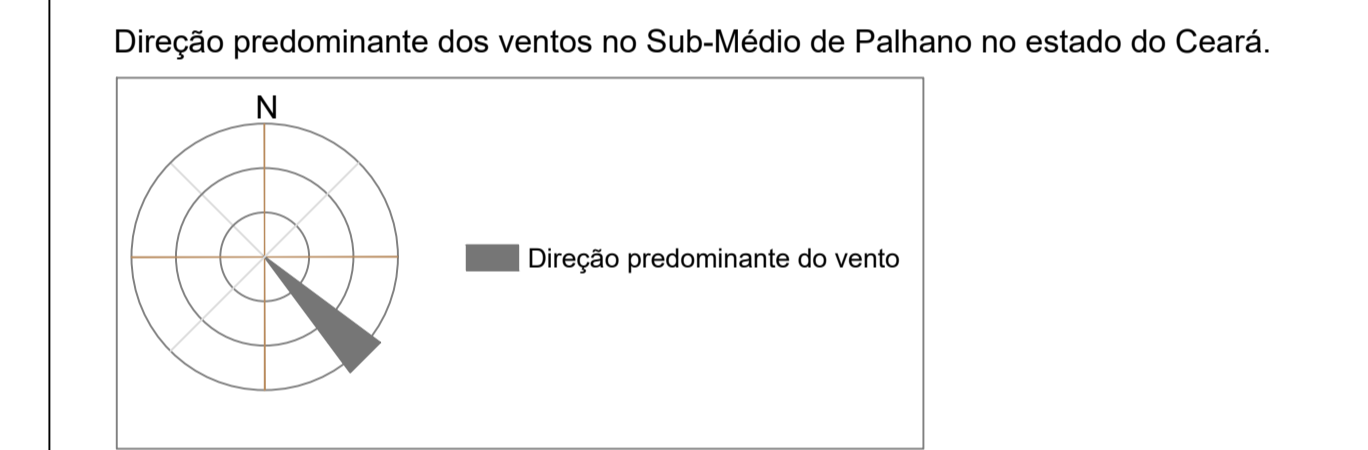

SEÇÃO TIPO PAVIMENTO

REVISÕES

REVISÃO:	DATA:	DESCRIÇÃO:

ASSINATURAS E APROVAÇÕES

RESPONSÁVEL: _____ APROVAÇÃO: _____

PEFEITURA MUNICIPAL DE PALHANO

Obra: **AMPLIAÇÃO PASSAGEM MOLHADA - PROJETO GEOMÉTRICO**

Local: Rio Palhano Sede do Município de Palhano, Estado Ceará
 Marco zero: Latitude 445422.00 [S ou N] e Longitude 9422413.00 W [GPS]

PROJETO DE PASSAGEM MOLHADA SOBRE O RIO PALHANO

01. Planta Baixa	05. Detalhe da Fixação do Balizador	Categoria: VIA
02. Corte Longitudinal	06. Fixação do Balizador	
03. Detalhe do Concreto	07. Situação	Número da prancha: 01 / 02
04. Detalhe da Ferragem		
Data: 09/02/2022	Escala: Indicada	
Revisão: R01	Desenho: Daniel	