


7 DETALHE PERFIL METÁLICO  
 ESCALA 1:10

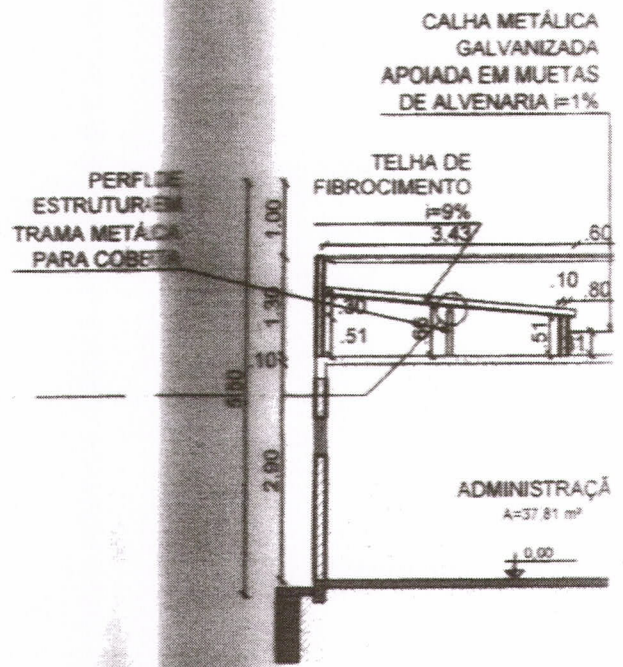

ADMINISTRAÇÃO  
 A=37.81 m²  
 0.00



*[Signature]*








COBOGÓ 15x15cm EM CONCRETO PRÉ-MOLDADO NA COR NATURAL

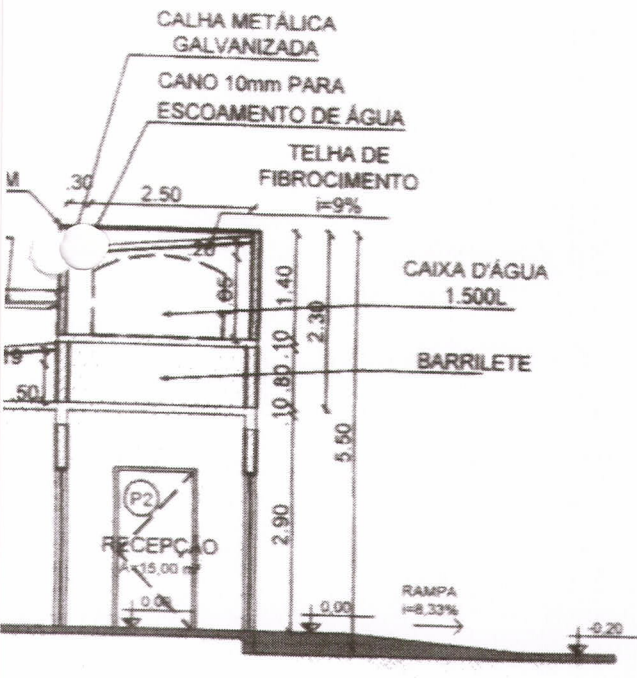
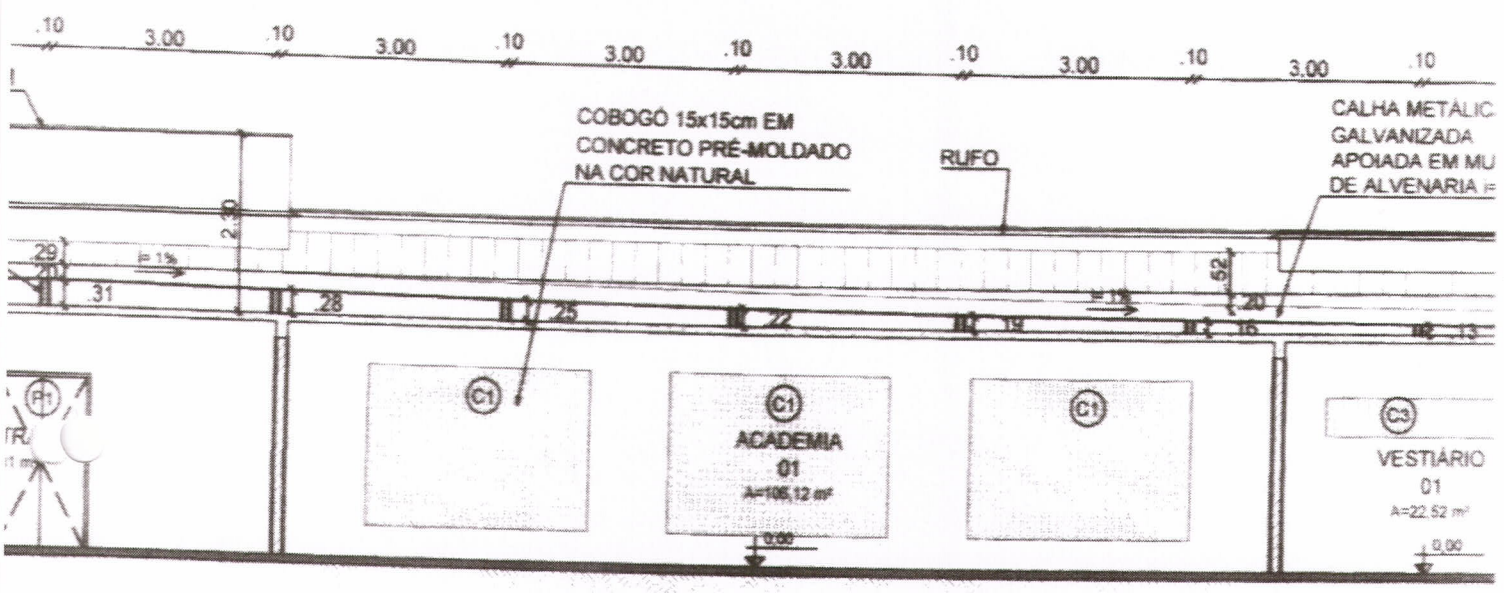


1 CORTE TRANSVERSAL  
ESCALA 1:100


*[Handwritten signature]*

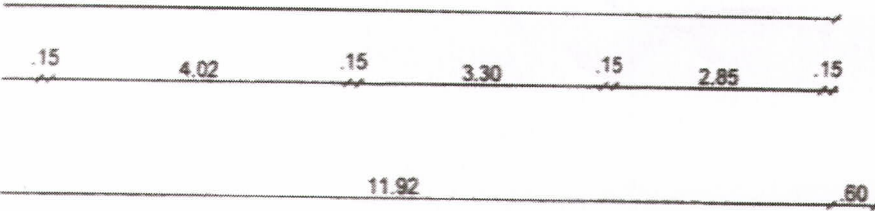


CANO PARA ESCOAMENTO  
DE ÁGUA PARA CALHAS  
COLETORAS DE DRENAGEM

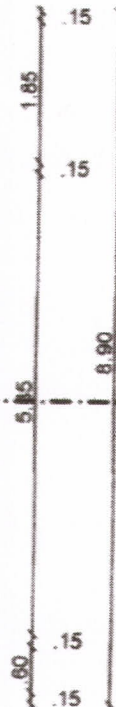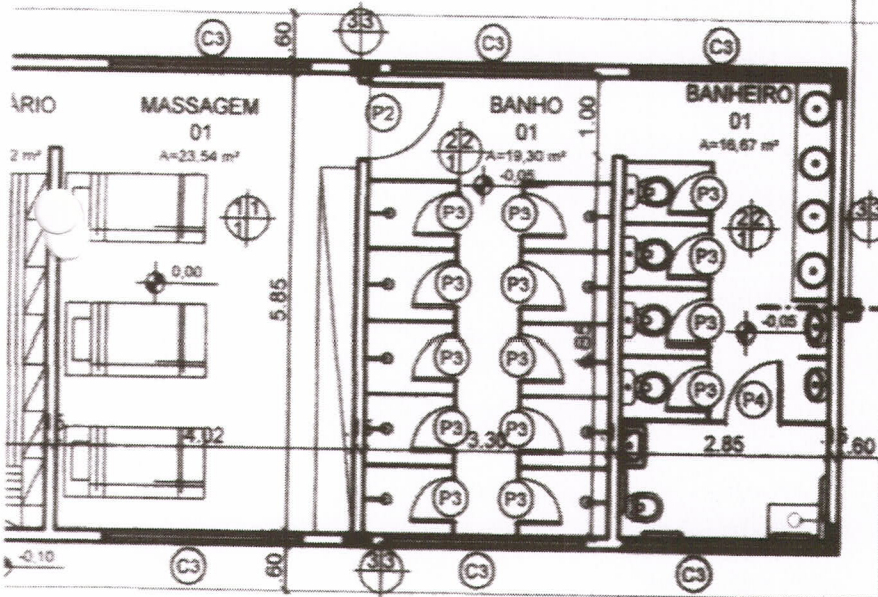

CORTE  
LONGITUDINAL

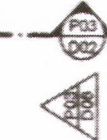

FACHADA  
LATERAL  
DIREITA

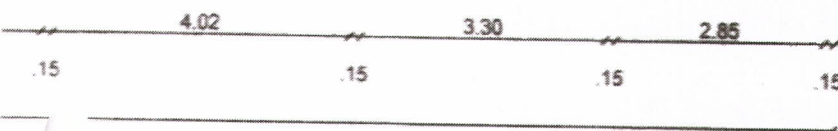






1 PLANTA BAIXA  
ESCALA 1:100

Rita Amélia Mendes Brandão Rosa  
R. 200  
2151


*[Handwritten signature]*

Título: AMPLIAÇÃO DO ESTÁDIO MUNICIPAL DE PALHANO – CONSTRUÇÃO DO CENTRO DE TREINAMENTO		
	Conteúdo: PREFEITURA MUNICIPAL DE PALHANO SEDE DO MUNICÍPIO DE PALHANO CONSTRUÇÃO DO CENTRO DE TREINAMENTO	
	Desenho: PLANTA BAIXA E PLANTA DE COBERTA	
	Coordenador da Equipe de Projetos: -	
Escala H.: 1/100 Escala V.: 1/100	Responsável Técnico: RITA AMÉLIA MENDES BRANDÃO ROSA RNP 0615041680	Data: 14/06/2019
	Código: PM: Código:	Projeto:







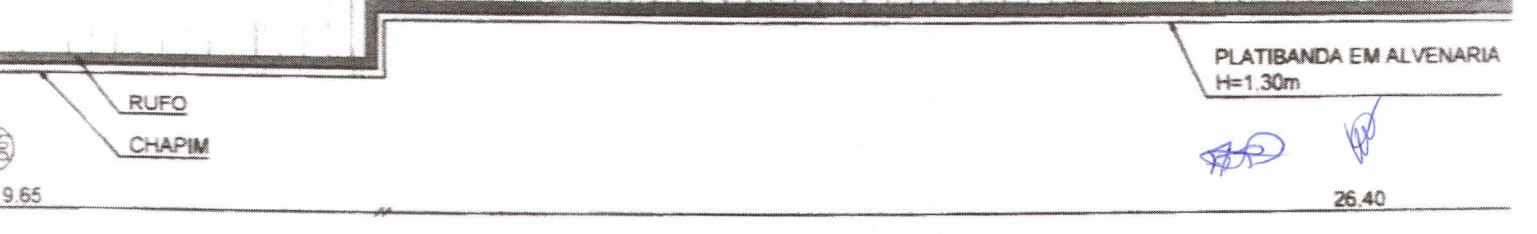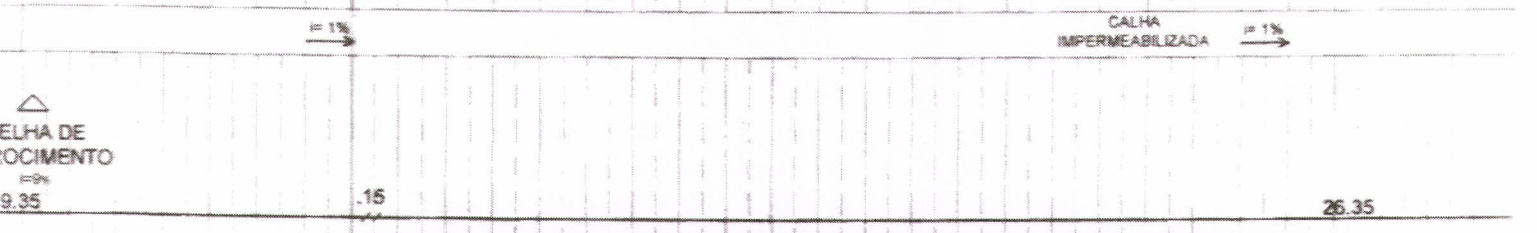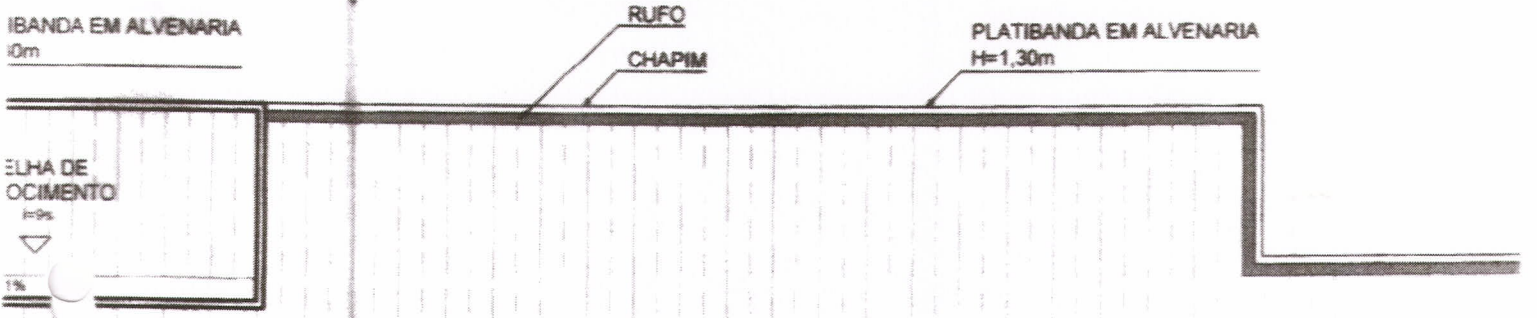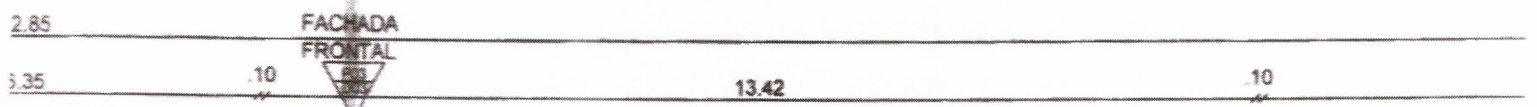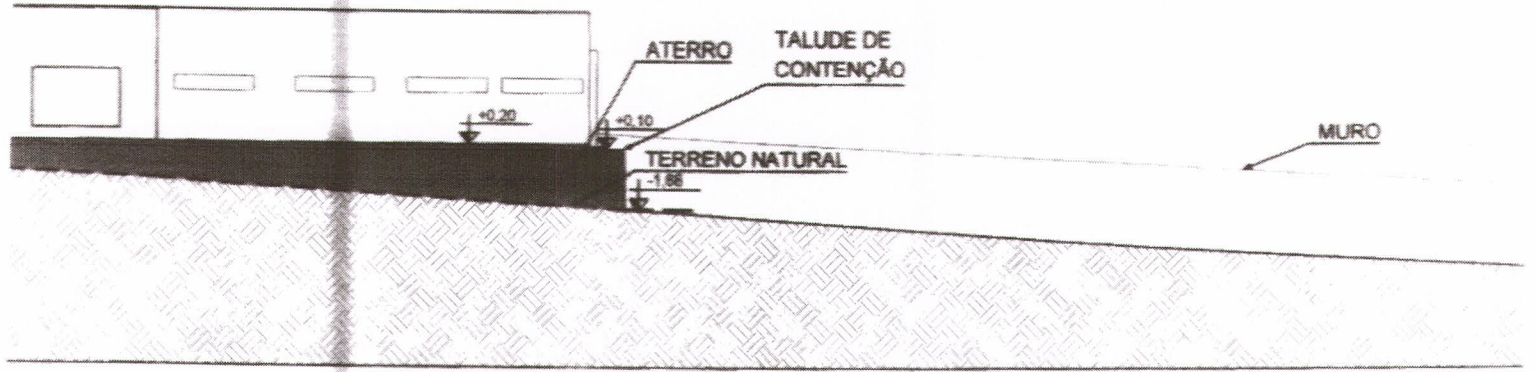

Handwritten signatures and initials in blue ink.

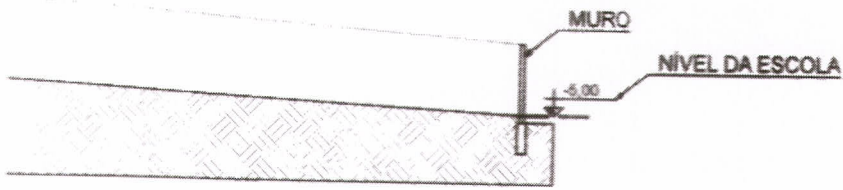


CORTE TERRENO - MAPA DE CUBAÇÃO  
SCALA 1:250

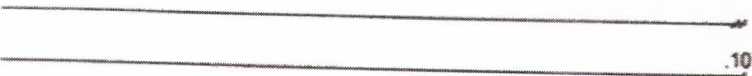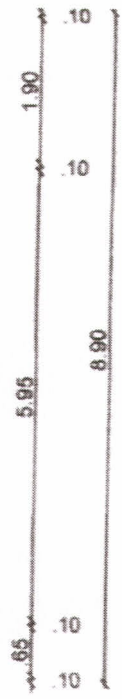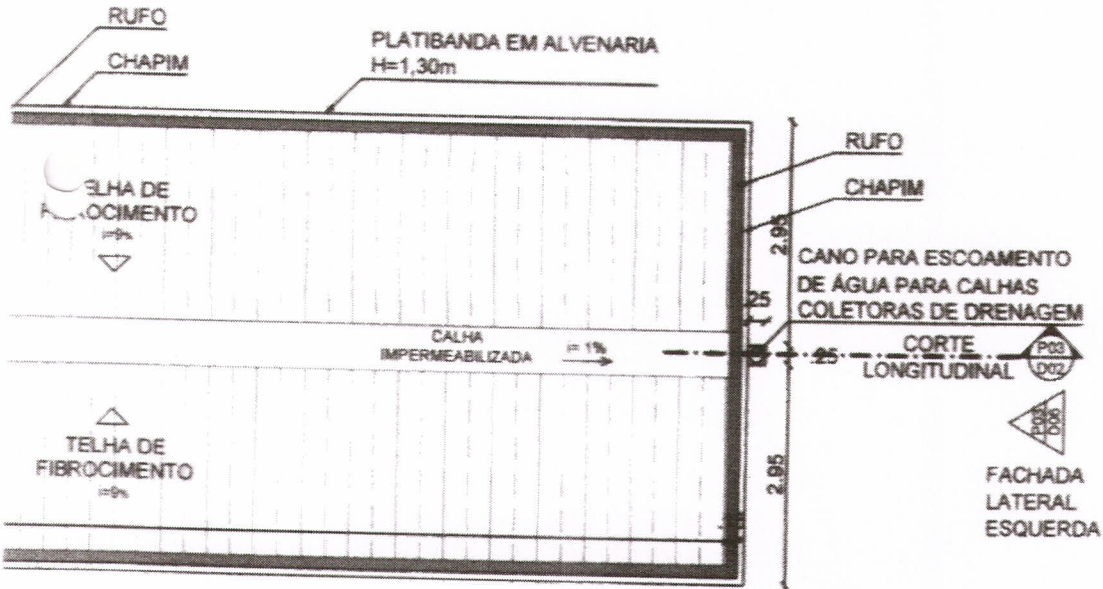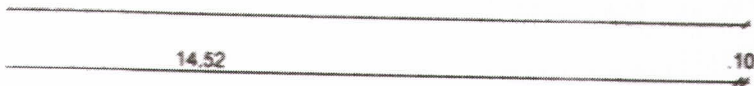


Handwritten signatures and initials in blue ink at the bottom right of the page.




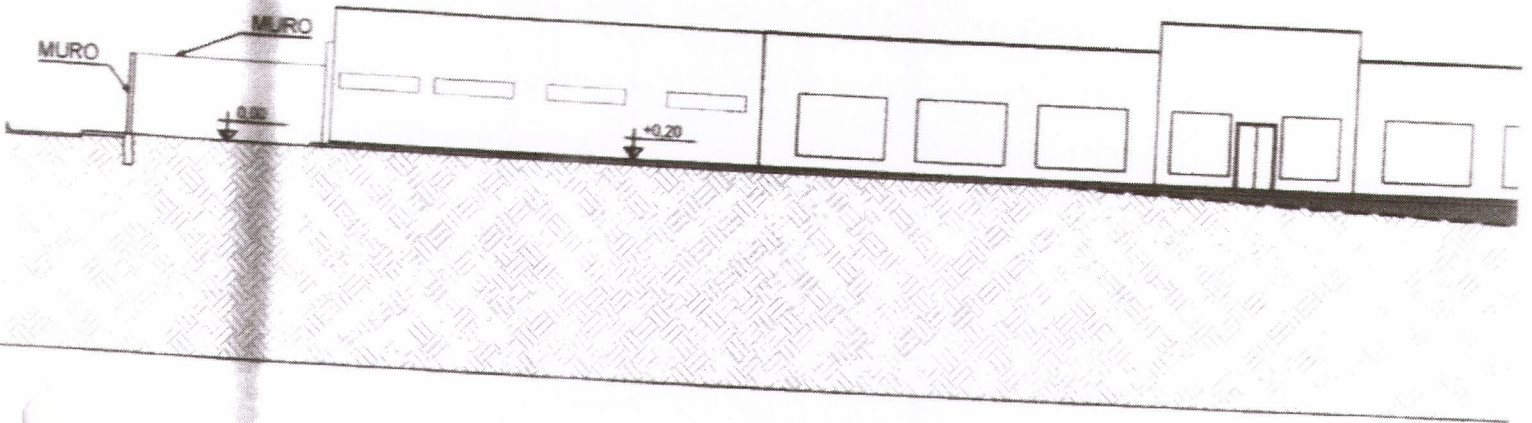


COR TRANSVERS


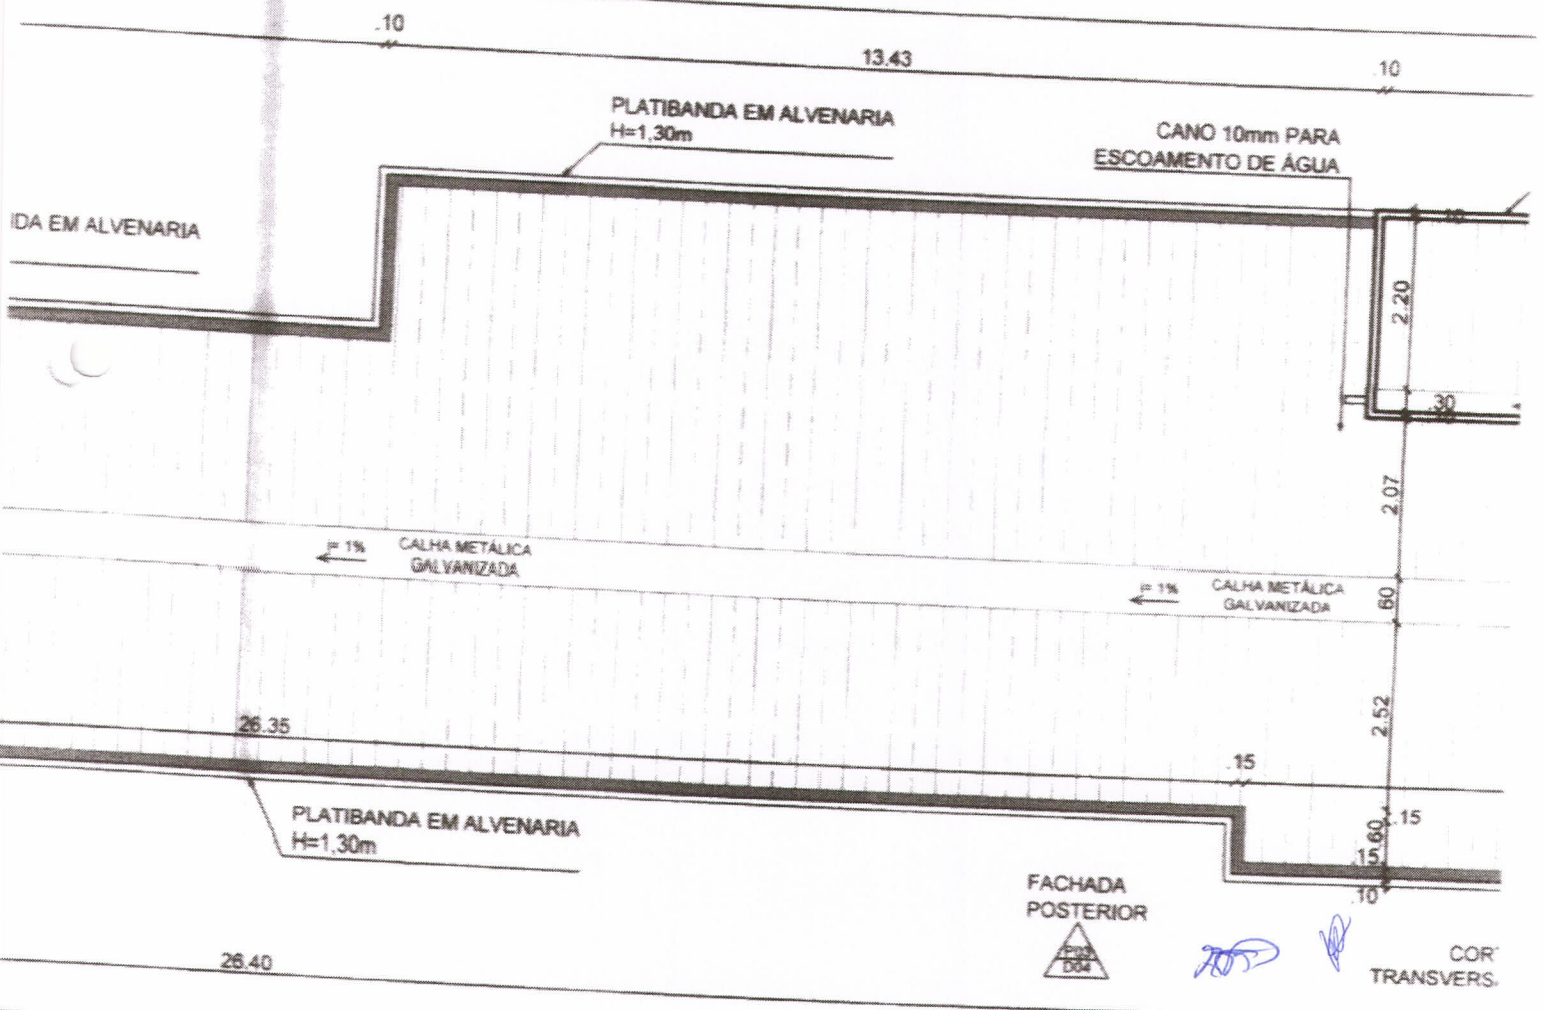




RU

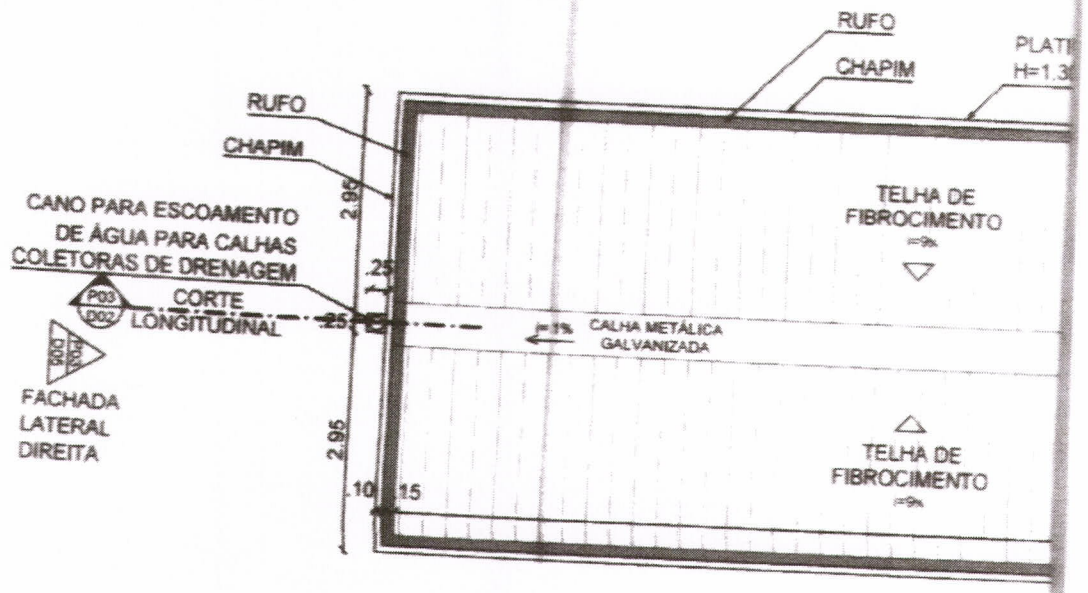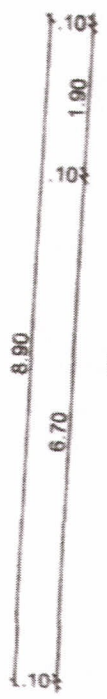



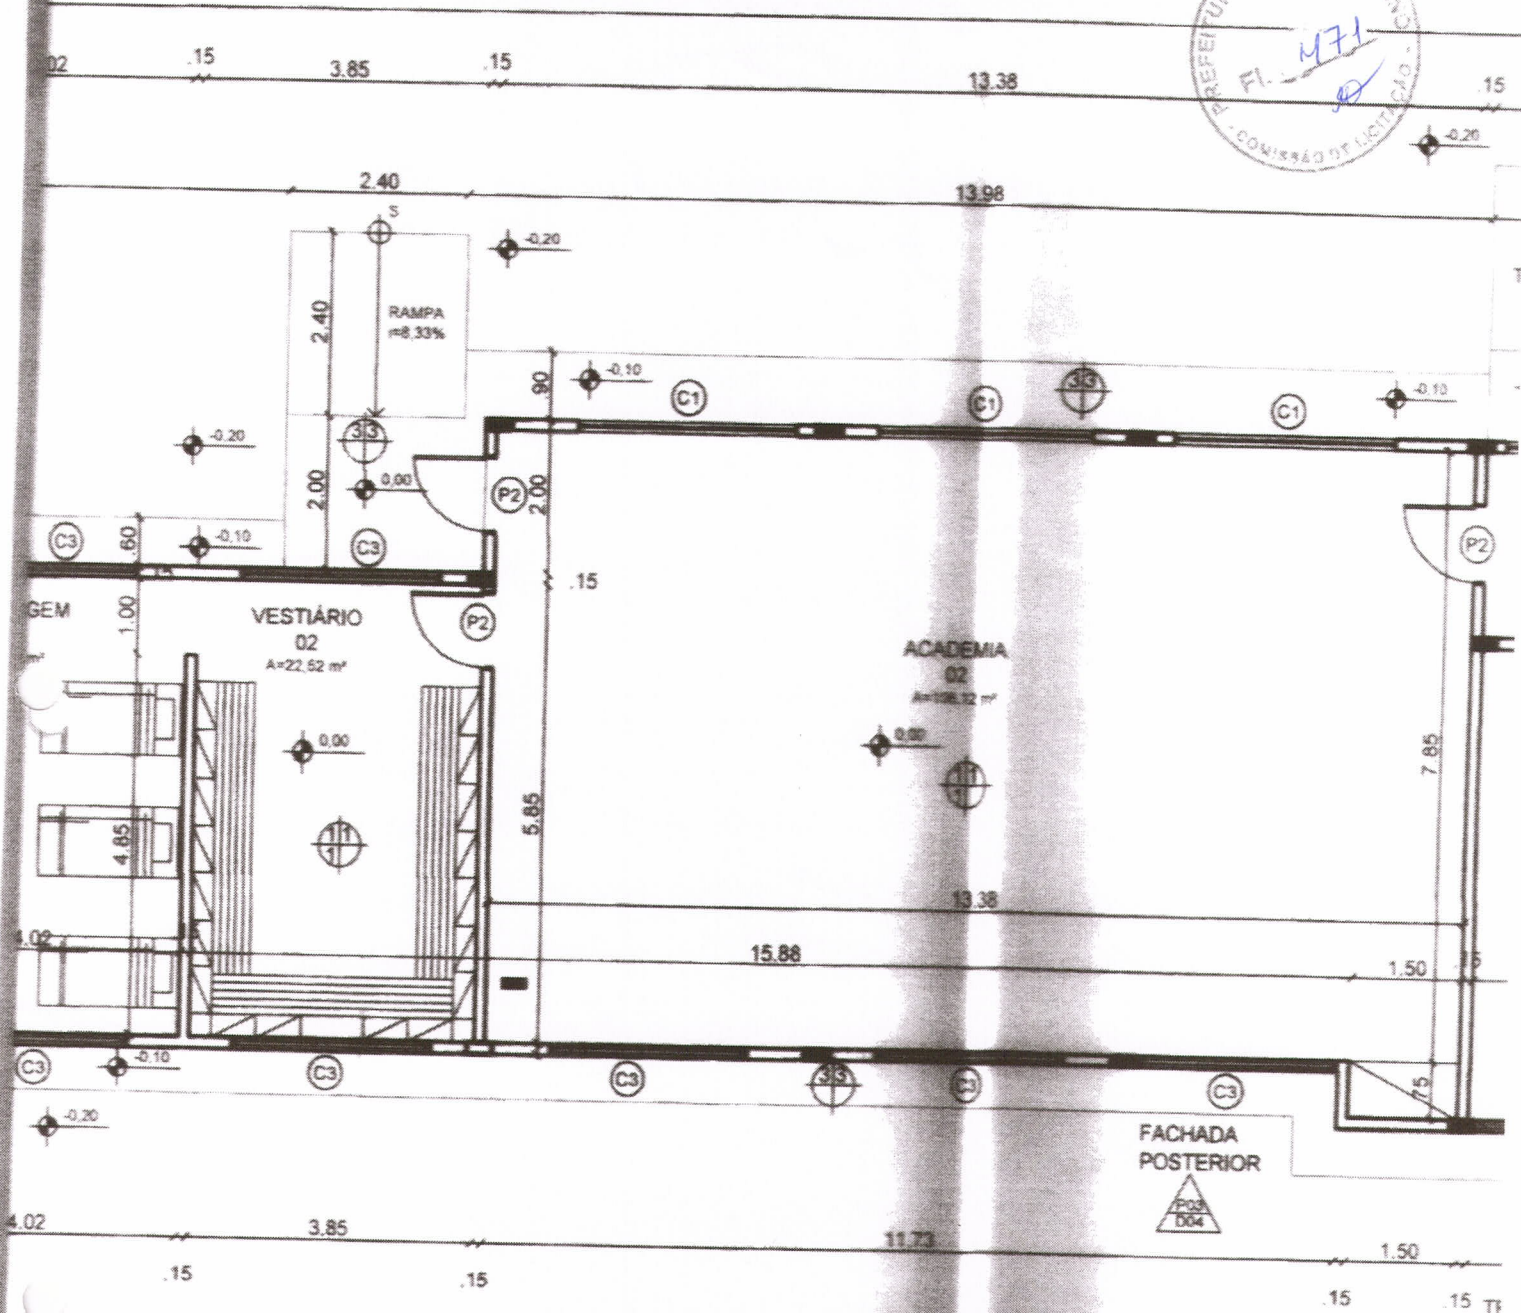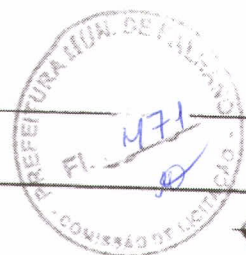

**TABELA DE ESQUADRIAS**

LARGURA (cm)	ALTURA (cm)	PARAPEITO (cm)	MATERIAL	QTD	AREA (m²)
300	200	40	Concreto 15x15cm	6	6.00
200	200	40	Concreto 15x15cm	2	4.00
270	50	190	Concreto 15x15cm	24	1.36
120	210	-	Alum�nio Branco	2	2.52
100	210	-	Alum�nio Branco	8	2.10
60	160	20	Alum�nio Branco	28	0.96
80	160	-	Alum�nio Branco	2	1.28

**TABELA DE I**

PISO	
1	INDUSTRIAL - A=
2	CER�MICA (40 X
3	CAL�ADA EM CC
PAREDE	
1	PINTURA L�TEX
2	CER�MICA (40 X
3	TEXTURA ACR�LI
TETO	
1	PINTURA L�TEX