


SINALIZAÇÃO CONFORME NBR - 13434-2 -
COD. 23
COR DE FUNDO = VERMELHA
COR DO SÍMBOLO = BRANCA
FOTOLUMINESCENTE
MARGEM = BRANCA FOTOLUMINESCENTE

3 DETALHE DE PLACA DE SINALIZAÇÃO DE EXTINTORES
ESCALA 1:10

LEGENDA	
⊕	EXTINTOR DE PÓ TIPO ABC 6kg 2-A:20-B:C - VER DE
	SINALIZAÇÃO DE ROTA DE FUGA EM PAREDE
	SINALIZAÇÃO DE ROTA DE FUGA EM PAREDE
	PLACA INDICADORA DA SAÍDA ACIMA DA PORTA
	PLACA INDICADORA DA CAPACIDADE
	ILUMINAÇÃO DE EMERGÊNCIA 55W BLOCO AUTÔNOM COM AUTONOMIA DE 8 HORAS E INSTALAÇÃO A h=2,6

NOTAS DE INCÊNDIO

- OS EXTINTORES DEVERÃO TER AS SEGUINTE CARACTERÍSTICAS
OS EXTINTORES DEVERÃO SER COLOCADOS EM LOCAIS DE FÁCIL VI
ACESSO E ONDE HAJA MENOS PROBABILIDADE DE O FOGO BLOQUEAR
DEVERÁ SER PINTADA DE VERMELHO UMA LARGA ÁREA DO PISO EM
QUAL NÃO PODERÁ SER OBSTRUÍDA POR FORMA NENHUMA. ESSA
MÍNIMO DE 1,00M X 1,00M.
OS EXTINTORES NÃO DEVERÃO TER SUA PARTE SUPERIOR A MAIS DE
- NÃO SERÃO UTILIZADOS PROJETOES OU FARÓIS NAS ÁREAS E
OFUSCAMENTO.
- ELEMENTOS TRANSLÚCIDOS OU TRANSPARENTES COMO VID
ESQUADRIAS DESTINADAS A FECHAMENTO DE VÁOS (PORTAS
QUE FAZEM PARTE DA ROTA DE SAÍDA, DEVE POSSU
CONTRASTANTE COM O AMBIENTE, COM LARGURA MÍNIMA
HORIZONTALMENTE EM TODA SUA EXTENSÃO, NA ALTURA CONST
1,40 M DO PISO ACABADO.

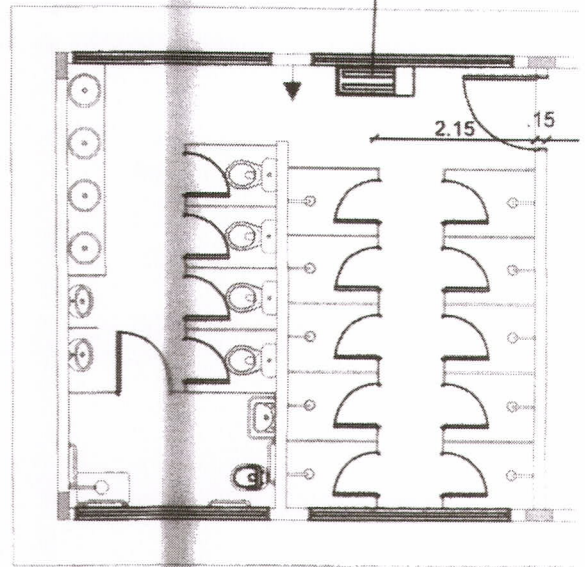

[Handwritten signature]

[Handwritten mark]



SAÍDA DE EMERGÊNCIA
VER DETALHE

LUMINÁRIA DE EMERGÊNCIA

1.00

.43

1.00

5.10

2.93

.15

5.89

7.49

SINALIZAÇÃO EM PISO
PARA EXTINTOR
1,00 x 1,00m

1.00

.50

1.00

EXTINTOR DE PÓ
TIPO ABC 6Kg 2-A-20-B-C
VER DETALHE

[Handwritten signature]



LUMINÁRIA DE EMERGÊNCIA

SAÍDA
VER I

1.00

7.49

5.89

1.15

1.00

2

SINALIZAÇÃO EM PISO
PARA EXTINTOR
1,00 x 1,00m

1.00

1.00


50



EXTINTOR DE PÓ
TIPO ABC 8Kg 2-A-20-B-C
VER DETALHE





LEGENDA DE SANITÁRIO	
SÍMBOLO	DESCRIÇÃO
	RALO SIFONADO (RS)
	RALO HEMISFÉRICO (RH)
	CAIXA DE PASSAGEM (CP) OU DE INSPEÇÃO (CI) DIM=60x60cm
	SENTIDO DE QUEDA DO ESGOTO
	TUBULAÇÃO DE QUEDA
	SAIDA DE AR
	SUMIDOURO (SM)
	FOSSA SÉPTICA (FS)

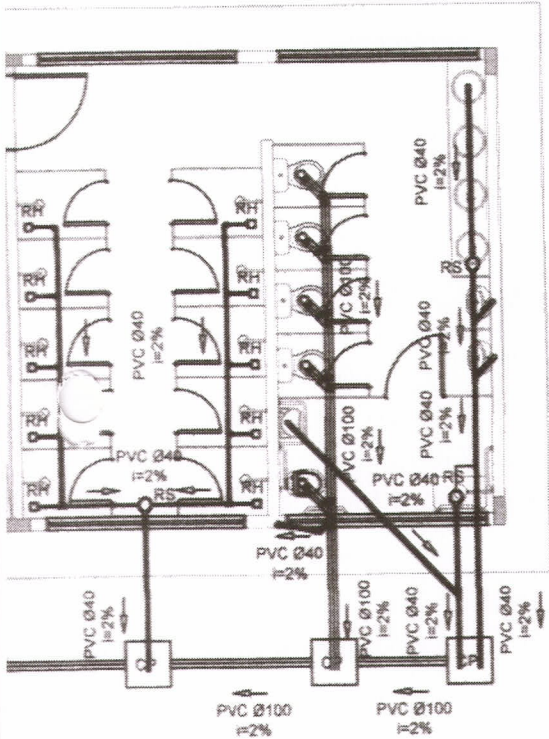

Rita Amélia Mendes Brandão Rosa
 0615041680

HIDROSSANITÁRIA


Título: AMPLIAÇÃO DO ESTÁDIO MUNICIPAL DE PALHANO – CONSTRUÇÃO DO CENTRO DE TREINAMENTO	
	Conteúdo: PREFEITURA MUNICIPAL DE PALHANO SEDE DO MUNICÍPIO DE PALHANO CONSTRUÇÃO DO CENTRO DE TREINAMENTO
	Desenho: PLANTA DE HIDROSSANITÁRIO
	Coordenador da Equipe de Projetos: —
Escala H.: 1/100 Escala V.: 1/100	Responsável Técnico: RITA AMÉLIA MENDES BRANDÃO ROSA RNP 0615041680
Código: —	Data: 14/06/2019
	Projetista:

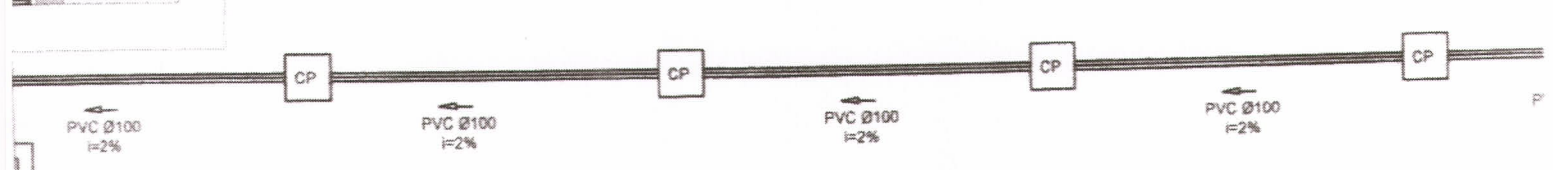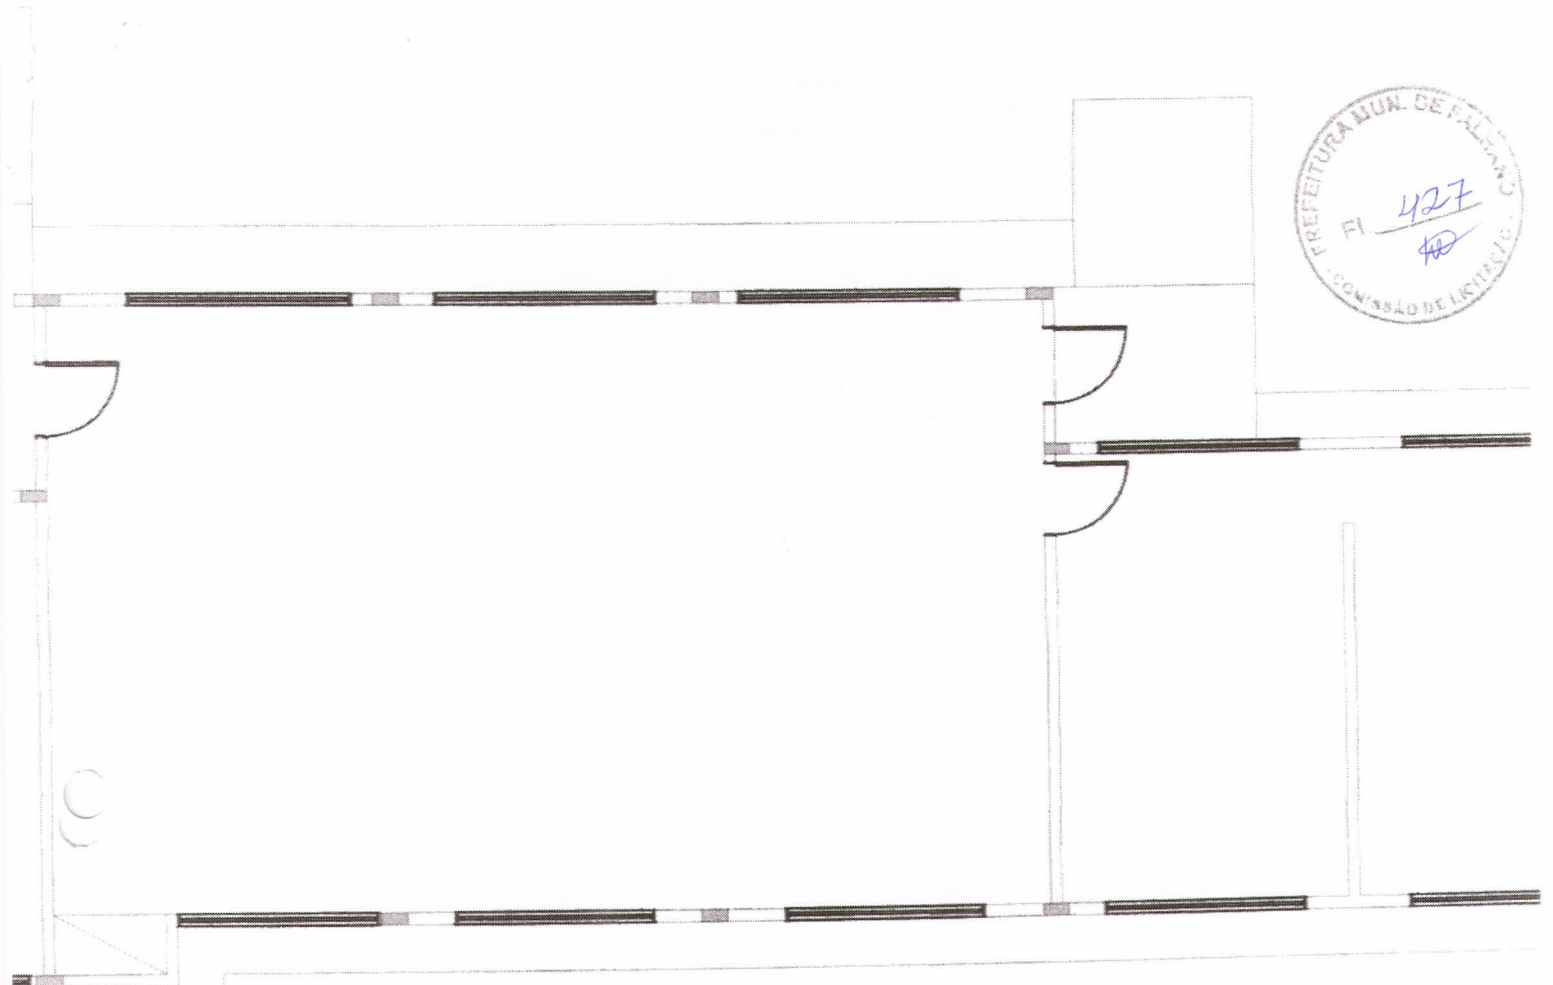


1 PI
ES

[Handwritten signature]

[Handwritten signature]

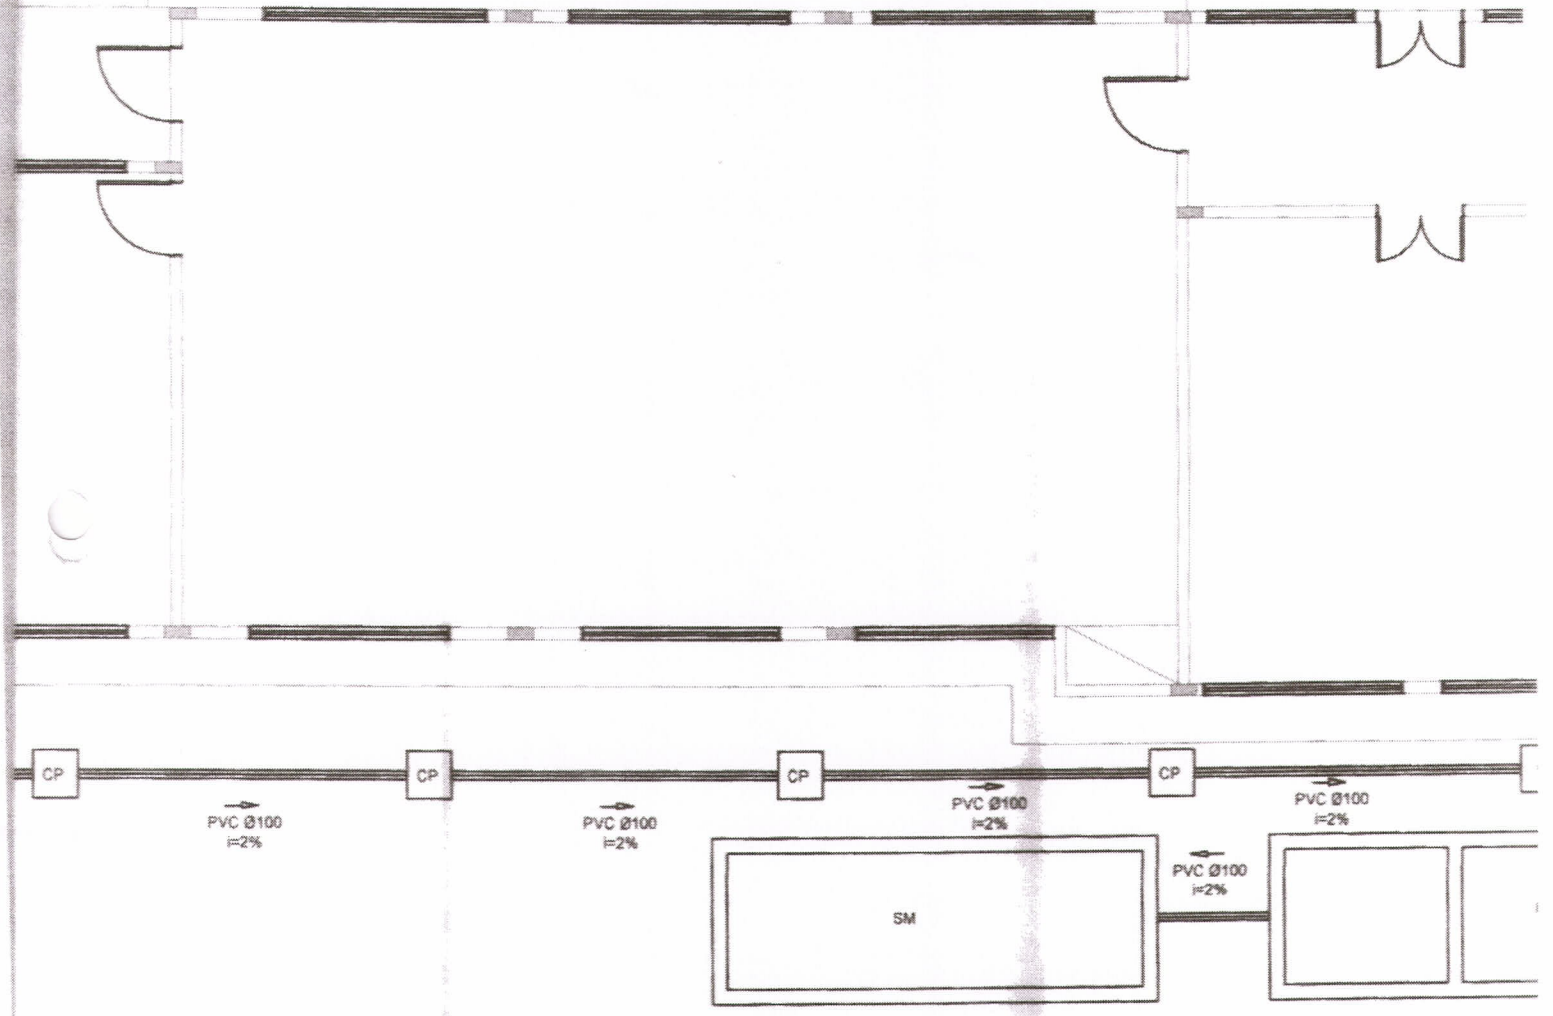


[Handwritten signature]

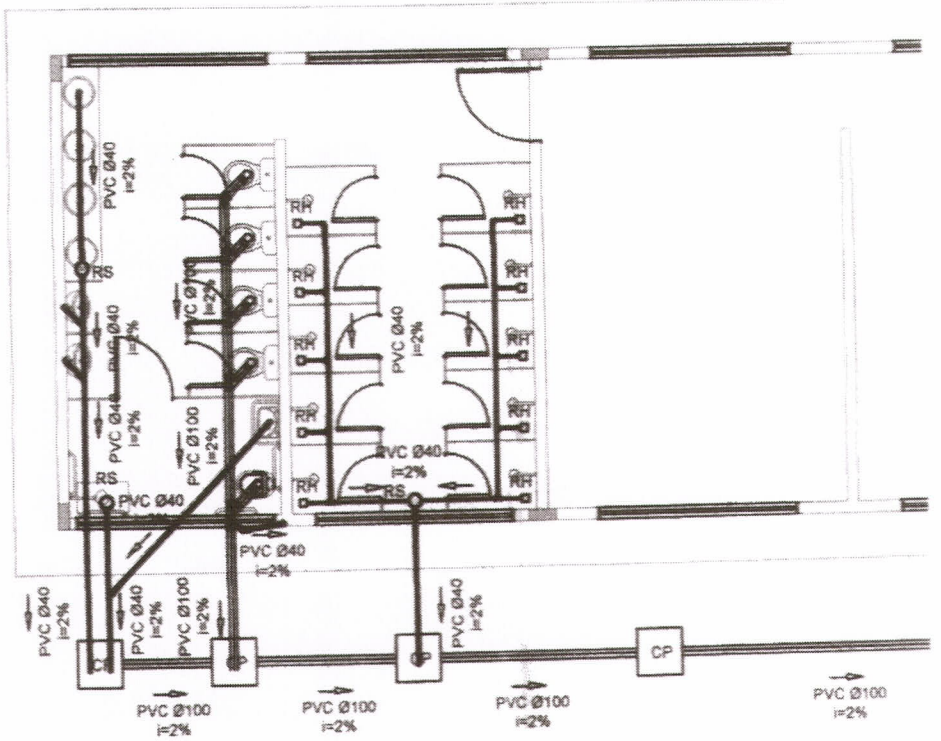




[Handwritten signature]

[Handwritten signature]

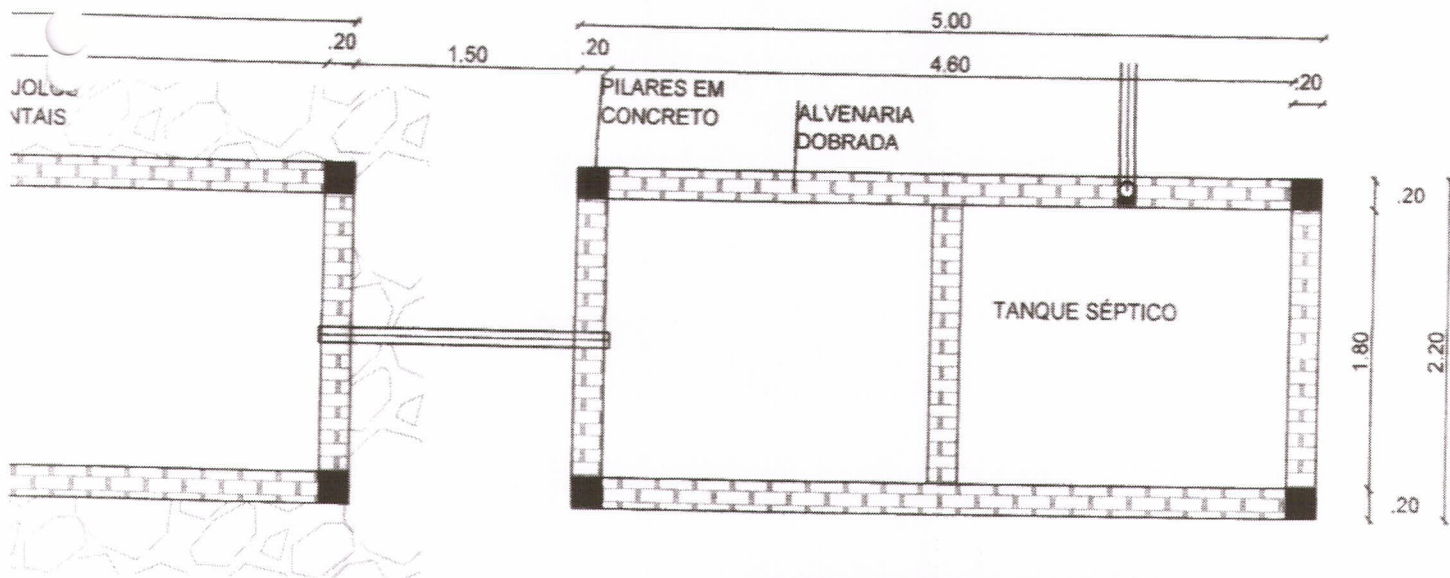


3 PLANTA - DETALHE DA DESTINAÇÃO FINAL DE ESGOTOS
ESCALA 1:50

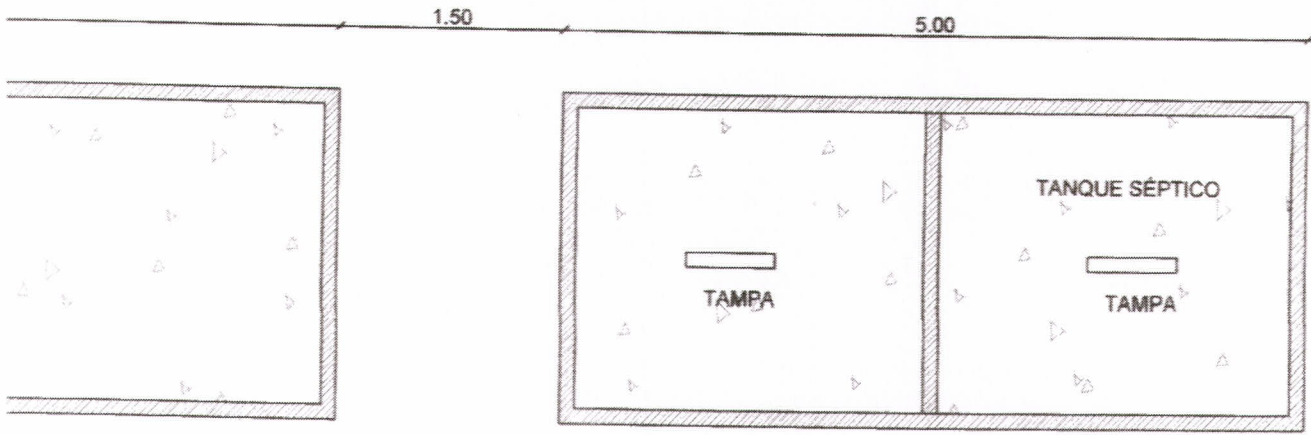

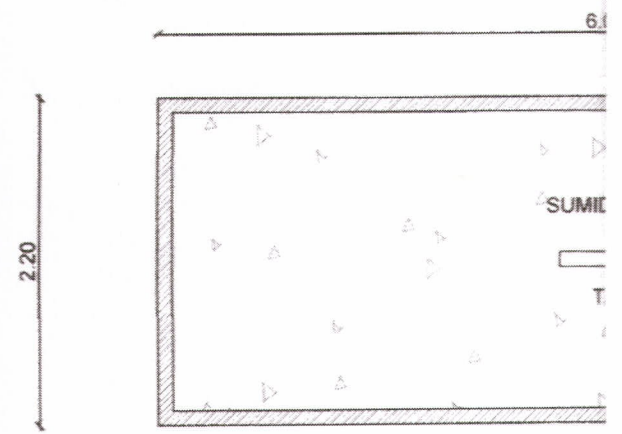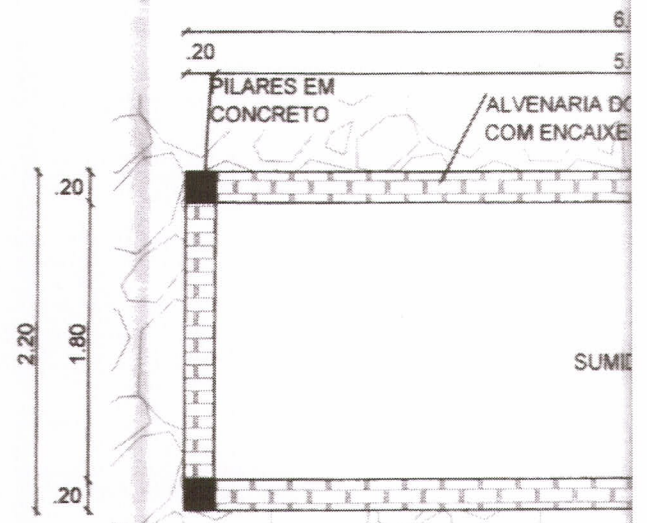

[Handwritten signature]

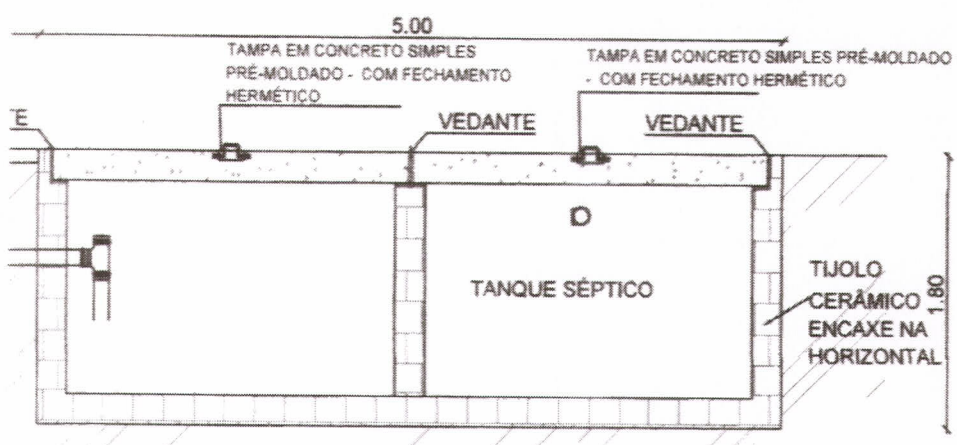

4 CORTE - DETALHE DA DESTINAÇÃO FINAL DE ESGOTOS
ESCALA 1:50