



Handwritten marks at the top left of the page, including a scribble and a signature.

2 PLANTA BAIXA - ELETRICA ESCALA 1:100

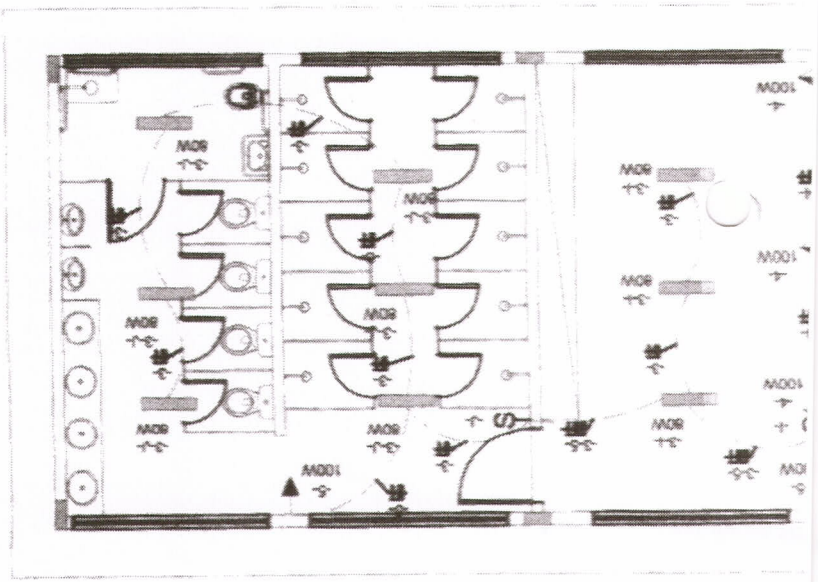




*Handwritten scribbles and initials in blue ink at the top left of the page.*

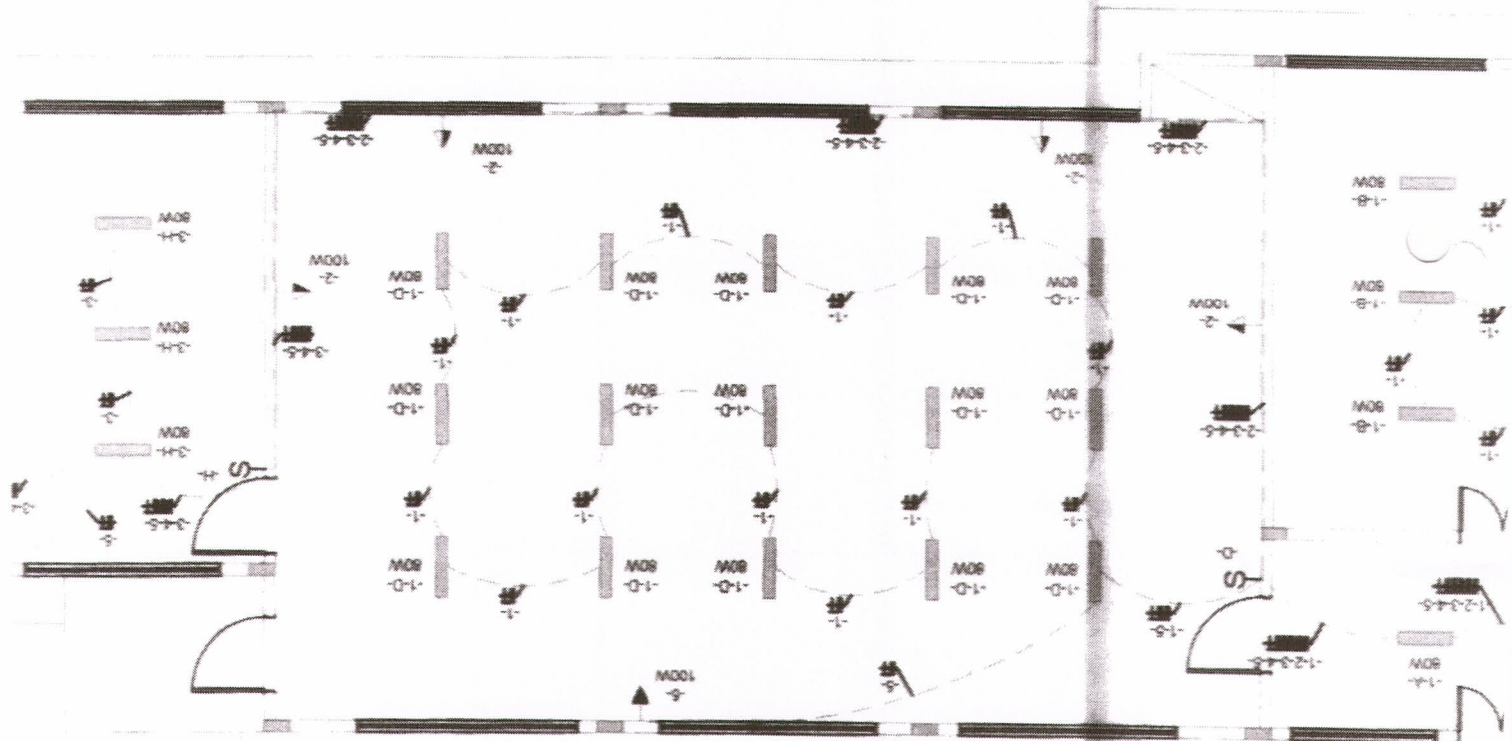

2M INSTALADO  
DA ENTRADA  
CIPAL COM  
CIMENTO DA  
DE F TRGIA  
A B...NTE



*[Handwritten marks]*

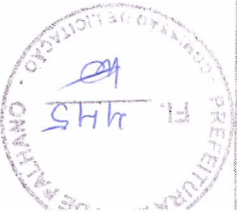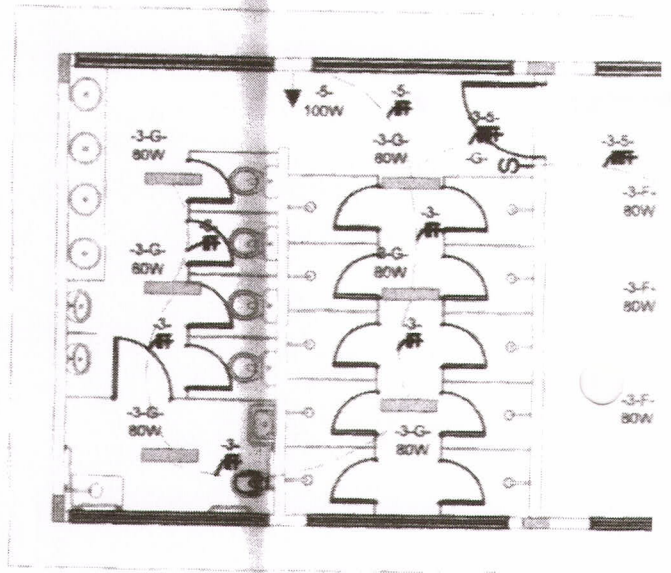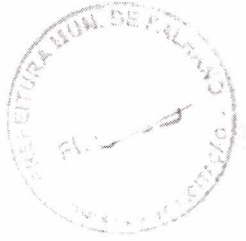

*Handwritten marks and scribbles in the top left corner.*



VEM  
PRO  
P  
ABA  
RE  
ELE



*(Handwritten mark)*

*(Handwritten mark)*

LEGENDA DE ELETRICA	
SIMBOLO	DESCRIÇÃO
	LUMINARIA DE SOBREPOR C/LAMPADAS TUBULAR FLUORESCENTE 2x40W
	TOMADA UNIVERSAL SIMPLES, A 1,20 m DO PISO
	TOMADA UNIVERSAL SIMPLES, A 1,20 m DO PISO
	INTERRUPTORES 1 SEÇÕES A 1,10 m DO PISO
	QUADRO DE MEDIÇÃO (QM) OU DISTRIBUIÇÃO (QD) C/ DISJUNTORES A 1,50m DO PISO
	ELETROUTO VIA PAREDE OU TETO
	ELETROUTO VIA PISO
	FIO FASE
	FIO NEUTRO
	FIO TERRA

QUADRO GERAL ELETRICO					
DIVISÕES	ILUMINAÇÃO (W)	TOMADAS (W)	POTENCIA (W)	FAÇAÇÃO (VA)	DISJUNTOR (A)
1	40	100	3.040	4,0	30
2	-	-	1.200	4,0	30
3	EF.G.H.I.J	24	1.820	4,0	30
4	-	-	900	4,0	30
5	-	-	900	4,0	30
CARGA TOTAL		8.480 WATTS			
CARGA RESERVA		1.296 WATTS			
CARGA TOTAL GERAL		7.776 WATTS			


# 10.0m  
 VEM D  
 REDE  
 ELETRIC  
 EXISTEN



Handwritten signature or initials in blue ink.

Handwritten signature or initials in blue ink.

1 PLANTA DE IMPLANTAÇÃO - ESCALA 1:500

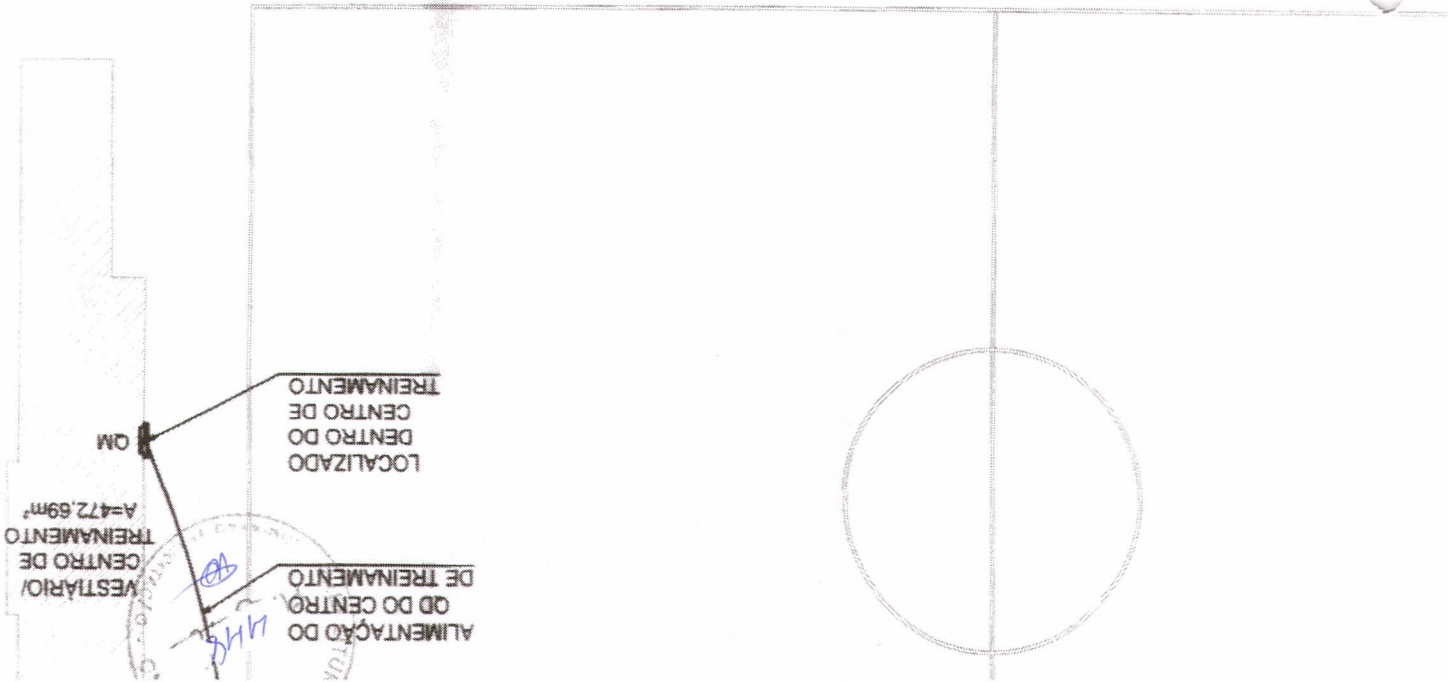

*[Handwritten mark]*

*[Handwritten mark]*

5

5




Título: AMPLIAÇÃO DO ESTÁDIO MUNICIPAL DE PALHANO - CONSTRUÇÃO DO CENTRO DE TREINAMENTO		Escala H.: 1/100		Escala V.: 1/100	
Conteúdo: PREFEITURA MUNICIPAL DE PALHANO SEDE DO MUNICÍPIO DE PALHANO CONSTRUÇÃO DO CENTRO DE TREINAMENTO		Desenho: PLANTA DE ESTRUTURA E DETALHES ESTRUTURAIS		Coordenador da Equipe de Projetos: —	
Responsável Técnico: RITA AMÉLIA MENDES BRANDÃO ROSA RNP 0615041680		Código: —		Código: —	
Data: 14/06/2019		PM: —		Código: —	
Problema: 04/08		Código: CAIXA ECONÔMICA		1039834-94	




*[Handwritten signatures and initials in blue ink]*

*[Handwritten signature and stamp in blue ink]*

ANTA DE ESTRUTURA  
ESCALA 1/100

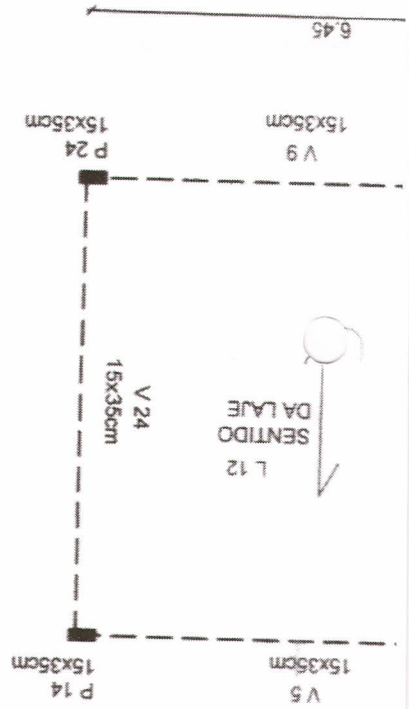

4 DETALHE DE FUNDAÇÃO - ALICERCE EM ALVENARIA  
ESCALA 1:100


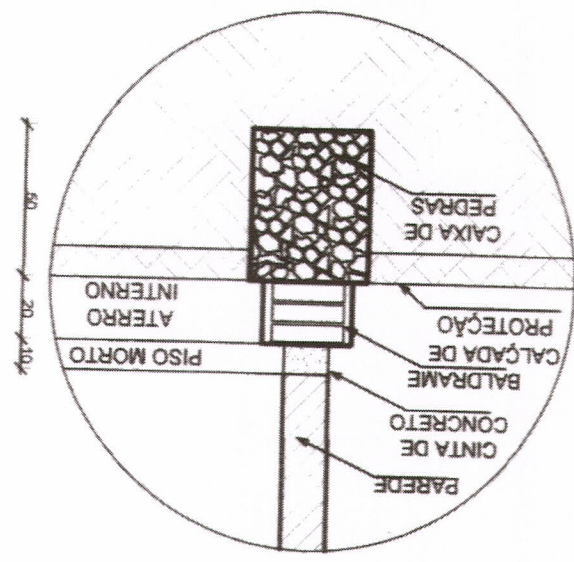



PREFEITURA MUNICIPAL DE PALHANO  
R. 450  
C.T.



*[Handwritten mark]*

*[Handwritten mark]*

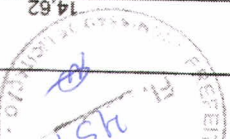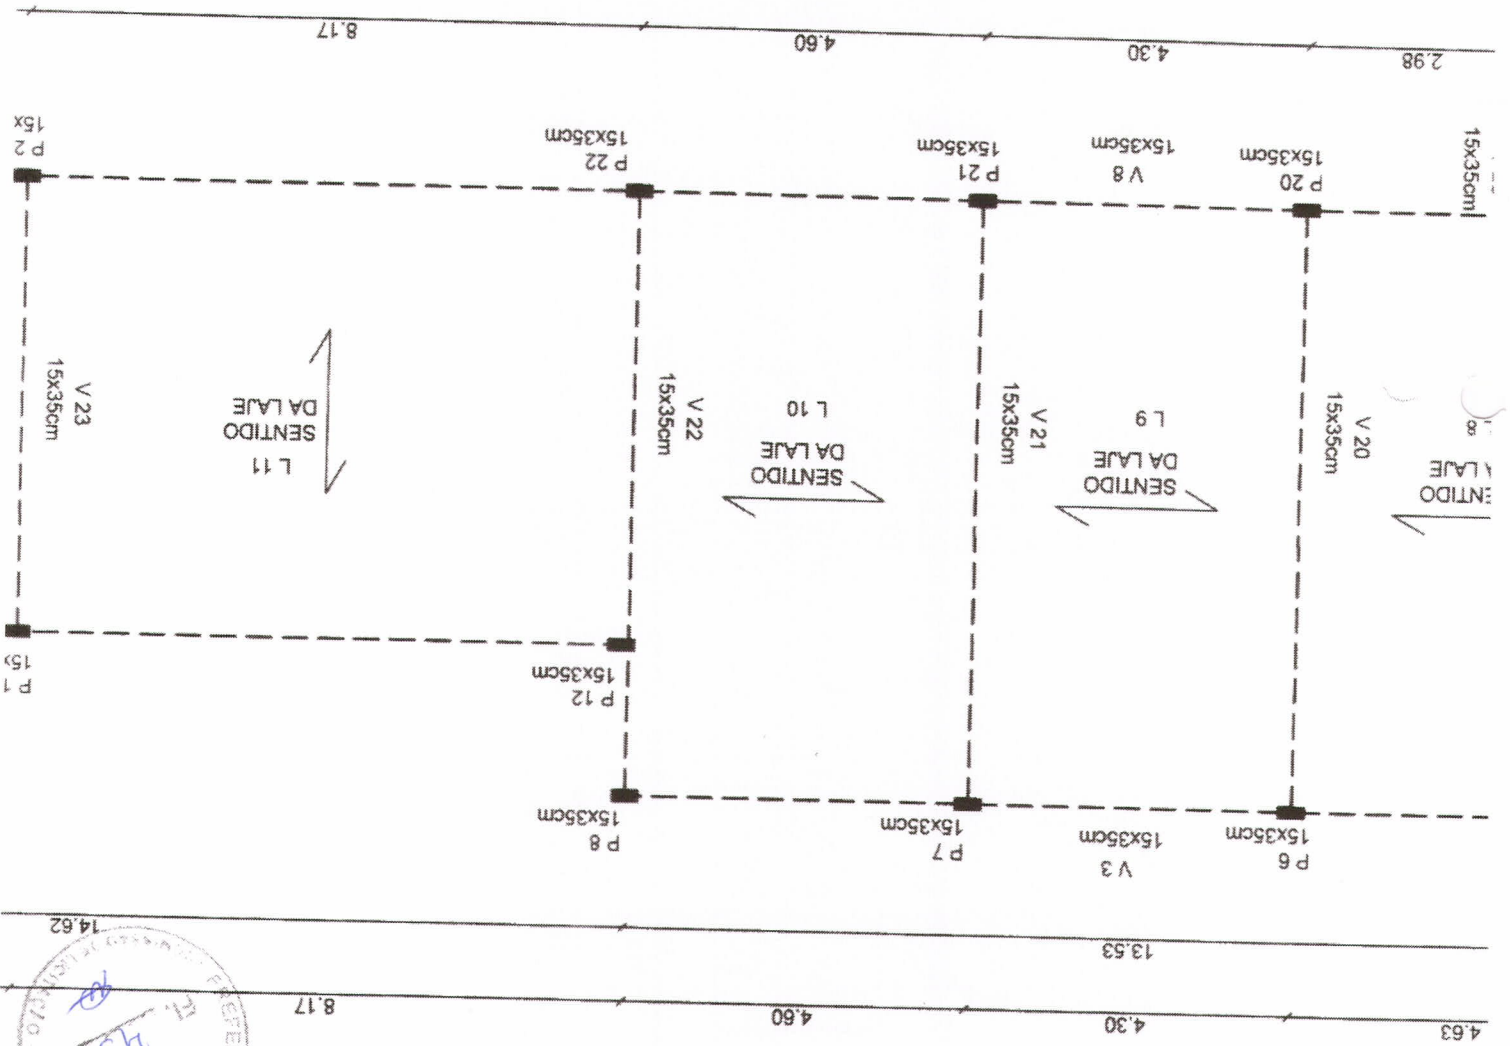

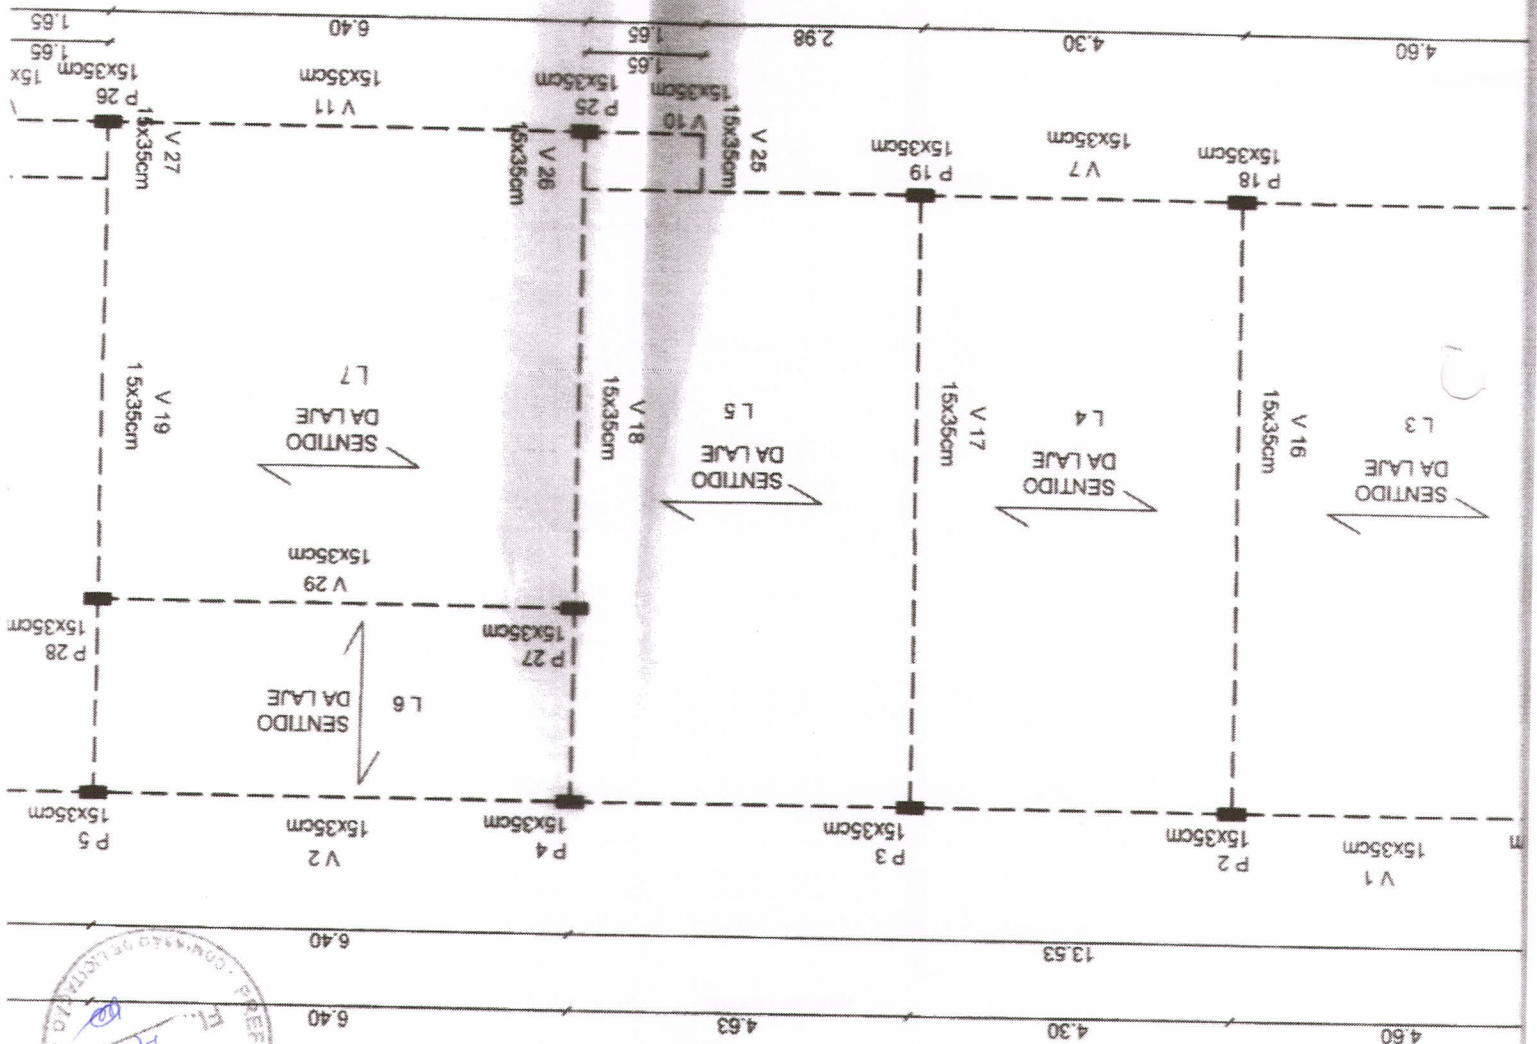

*Handwritten signatures and scribbles in blue ink.*

