


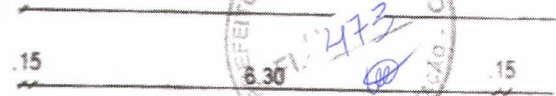


TABELA DE ESQUADRIAS



LARGURA (cm)	ALTURA (cm)	PARAPEITO (cm)	MATERIAL	QTD	AREA (m²)
300	200	40	Concreto 15x15cm	6	6.00
200	200	40	Concreto 15x15cm	2	4.00
270	50	190	Concreto 15x15cm	24	1.35
120	210	-	Aluminio Branco	2	2.52
100	210	-	Aluminio Branco	8	2.10
60	160	20	Aluminio Branco	28	0.96
80	160	-	Aluminio Branco	2	1.28

TABELA DE I


PISO		
	1	INDUSTRIAL - A=
	2	CERÂMICA (40 X
	3	CALÇADA EM CC
PAREDE		
	1	PINTURA LÁTEX
	2	CERÂMICA (40 X
	3	TEXTURA ACRILU
TETO		
	1	PINTURA LÁTEX



CANO PARA ESCOAMENTO DE ÁGUA PARA CALHAS COLETORAS DE DRENAGEM

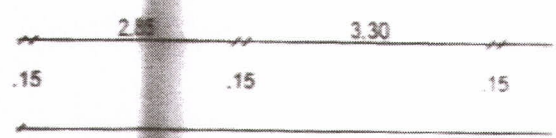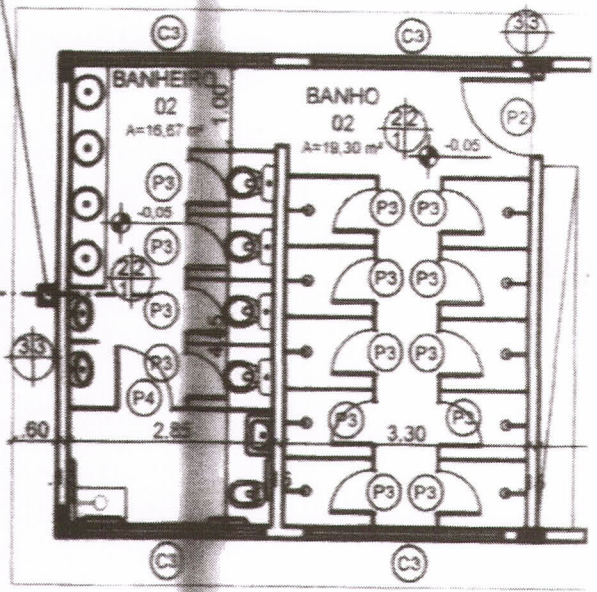

COD	TIPO
C1	Cobogó
C2	Cobogó
C3	Cobogó
P1	Porta de al
P2	Porta de al
P3	Porta de al
P4	Porta de al

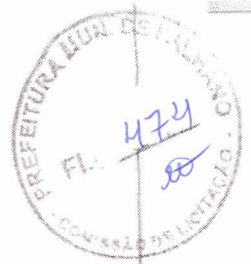

3 PLANTA DE SETORIZAÇÃO
ESCALA 1:1000

SAÍDA DE
UA PAR
RUA



1 PLANTA DE SITUAÇÃO
ESCALA 1:5000

Título: AMPLIAÇÃO DO ESTÁDIO MUNICIPAL DE PALHANO – CONSTRUÇÃO DO CENTRO DE TREINAMENTO



Conteúdo: PREFEITURA MUNICIPAL DE PALHANO
SEDE DO MUNICÍPIO DE PALHANO
CONSTRUÇÃO DO CENTRO DE TREINAMENTO

Desenho: PLANTA DE SITUAÇÃO E IMPLANTAÇÃO

Coordenador da Equipe de Projetos:
-


Escala H.: INDICADA
Escala V.: INDICADA

Responsável Técnico:
RITA AMÉLIA MENDES BRANDÃO ROSA RNP 0615041680

Data:
14/06/2019

Código:
PM-

Prancha:

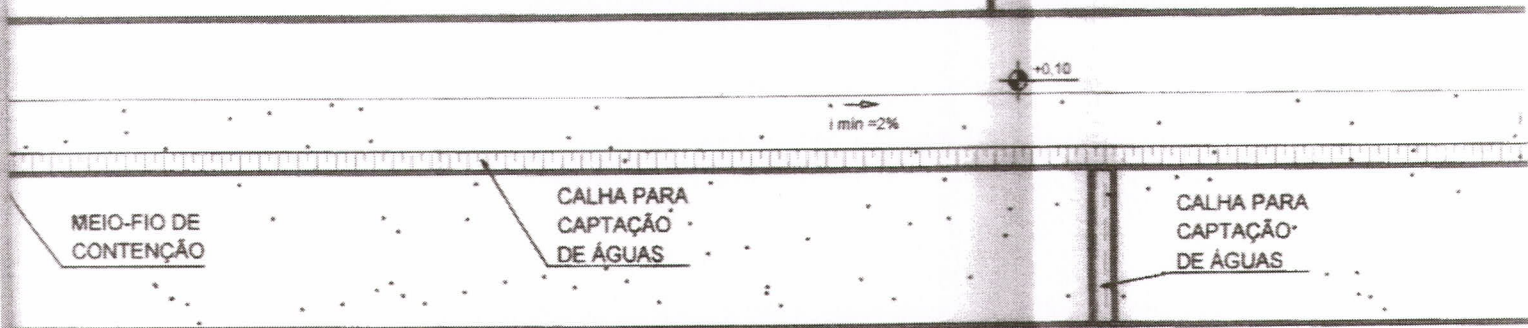

+0.10


i min = 2%

MEIO-FIO DE
CONTENÇÃO

CALHA PARA
CAPTAÇÃO
DE ÁGUAS

CALHA PARA
CAPTAÇÃO
DE ÁGUAS

139.70

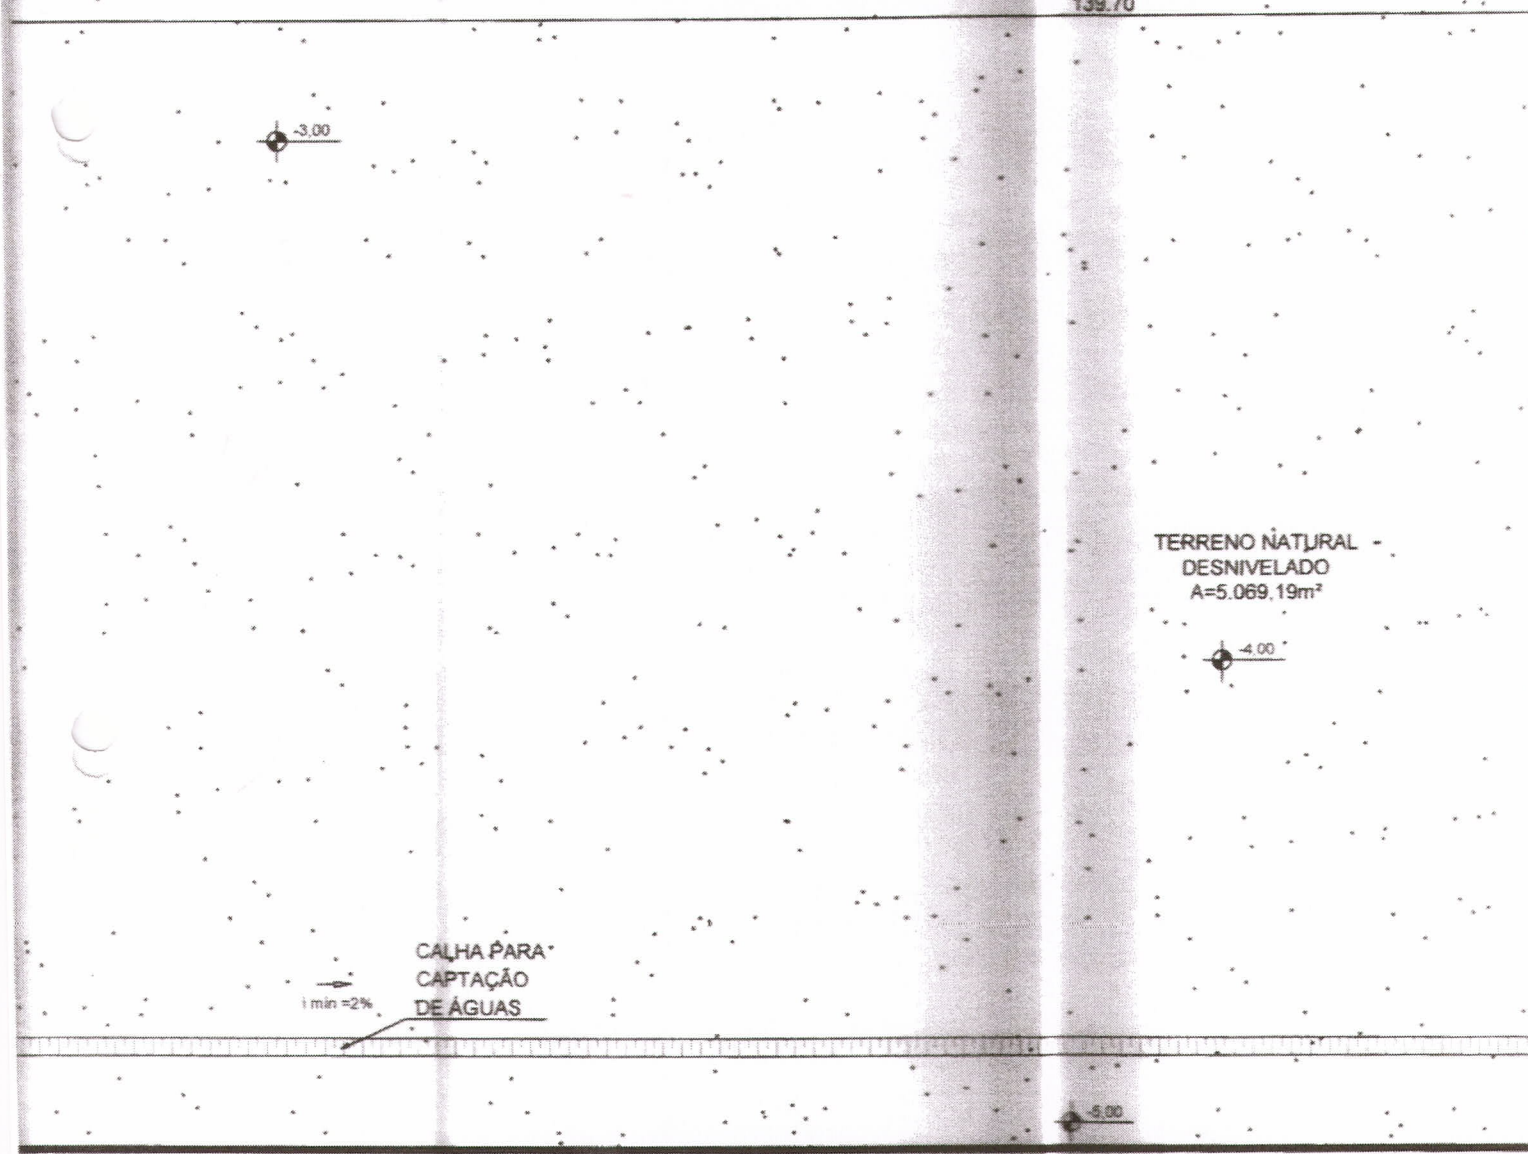

-3.00

TERRENO NATURAL -
DESNIVELADO
A=5.069,19m²

-4.00

i min = 2%

CALHA PARA
CAPTAÇÃO
DE ÁGUAS

-5.00

123.06

140.00

ESQUADRIAS



RUA



CAPTAÇÃO DE
ÁGUAS
i=5%

-2.00

+0.10

i min = 2%

CALHA PARA
CAPTAÇÃO
DE ÁGUAS

CALHA PARA
CAPTAÇÃO
DE ÁGUAS

-3.00

-4.00

CALHA PARA
CAPTAÇÃO
DE ÁGUAS

i min = 2%

-5.00

51.48

1.15


P 3

1.15

Handwritten signature and initials

TABELA D

+0.20

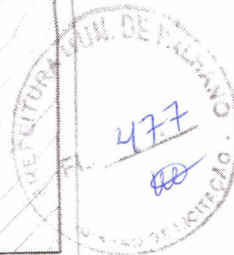

CAPTAÇÃO DE ÁGUAS

i=5%

i min = 2%

i min = 2%

7.84

10.97

CAPTAÇÃO DE ÁGUA DAS CALDA COBERTA

i min = 2%

MEIO-FIO DE CONTENÇÃO

CALHA PARA CAPTAÇÃO DE ÁGUAS

CALHA PARA CAPTAÇÃO DE ÁGUAS

CALHA PARA CAPTAÇÃO DE ÁGUAS

-3.00

-3.00

-4.00

CALHA PARA CAPTAÇÃO DE ÁGUAS

i min = 2%

2 PLANTA IMPLANTAÇÃO
ESCALA 1:5000

CALHA PARA CAPTAÇÃO DE ÁGUAS

i min = 2%

SAÍDA DE ÁGUA PARA RUA

-5.00

8.45


8.19

2 PLANTA DE IMPLANTAÇÃO
ESCALA 1:250



QUADRO GERAL DE ÁREAS	
TERRENO - A =	16.917,63 m ²
CENTRO DE TREINAMENTO A =	443,12 m ²

PONTOS GEOGRÁFICO		
PONTO	LATITUDE	LONGITUDE
P1	9475227.00 m S	614514.00 m E
P2	9475120.00 m S	614423.00 m E
P3	9475042.00 m S	614513.00 m E
P4	9475147.00 m S	614604.00 m E

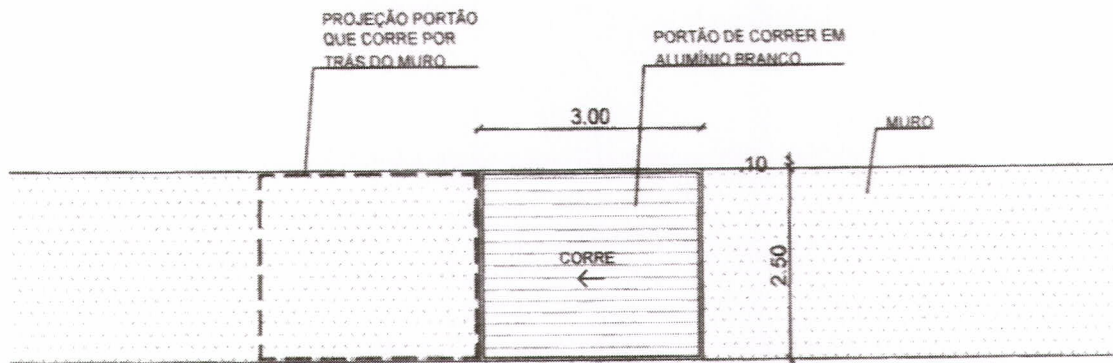


4 PORTÃO DE ENTRADA
ESCALA: 1/100





P 1

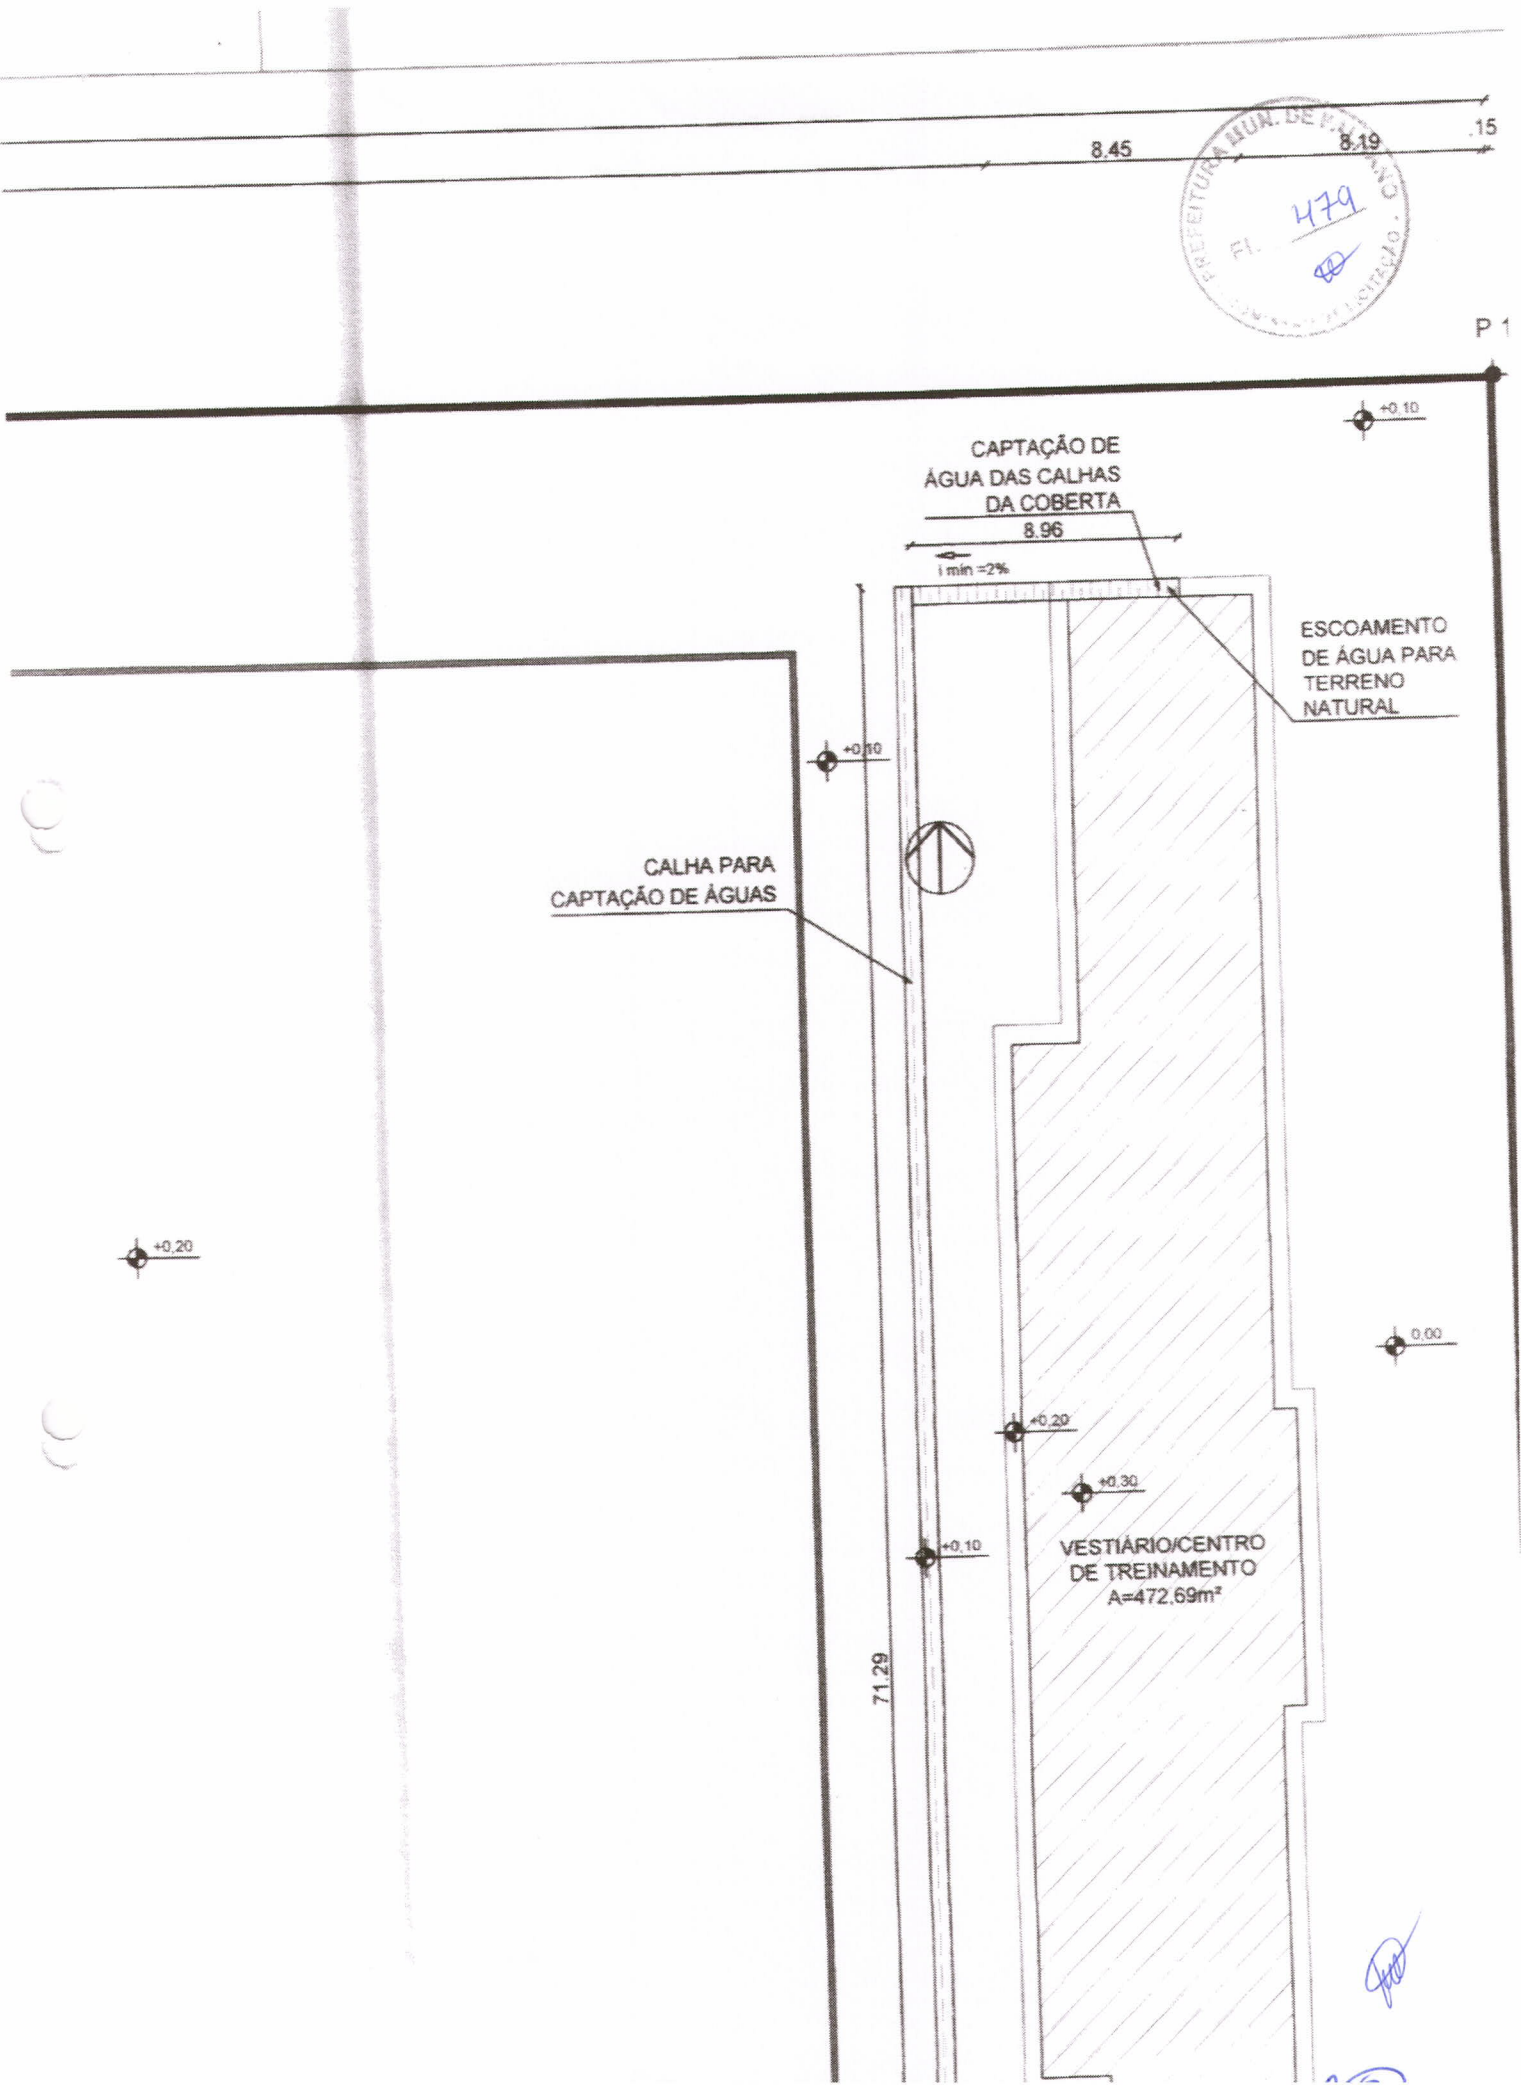

CAPTAÇÃO DE
ÁGUA DAS CALHAS
DA COBERTA

8.96

$i \text{ min} = 2\%$

ESCOAMENTO
DE ÁGUA PARA
TERRENO
NATURAL

CALHA PARA
CAPTAÇÃO DE ÁGUAS

VESTIÁRIO/CENTRO
DE TREINAMENTO
 $A=472.69\text{m}^2$

71.29

$+0.20$

$+0.10$

$+0.20$

$+0.30$

$+0.10$

0.00

140.00

123.06

RUA



ACESSO PÚBLICO
EM GERAL



+0.10 (P1)

+0.20

+0.10



ÁREA DESTINADA AO
CAMPO DE FUTEBOL
A=7.050,68m²

+0.20

[Handwritten signature]



.15

P 2

6.77

ENTRADA PRINCIPAL →

(P1)

+0.10

ACESSO VEÍCULOS →

(P1)

+0.10

PÁTIO EM PISO CIMENTADO
A=3.424,08m²

+0.10

62.85



-1.00



GOVERNO MUNICIPAL DE PALHANO

ANEXO II – MODELO DE APRESENTAÇÃO DE CARTA-PROPOSTA

(PAPEL TIMBRADO DA PROPONENTE)

Local e data

À
Prefeitura Municipal de PALHANO
Comissão Permanente de Licitação
PALHANO.

REF.: TOMADA DE PREÇOS Nº 1508.05/2019

Objeto: _____

Prezados(as) Senhores(as),

Apresentamos a V. Sas., nossa proposta para o objeto do Edital de **TOMADA DE PREÇOS Nº 1508.05/2019**, cujo objeto é a **CONTRATAÇÃO DE EMPRESA PARA AMPLIAÇÃO E REFORMA DO ESTÁDIO MUNICIPAL DE PALHANO – CONSTRUÇÃO DO CENTRO DE TREINAMENTO**, pelo preço por lote de R\$ _____ (_____), com prazo de execução de 60 (sessenta) dias.

ITEM	ESPECIFICAÇÃO	VALOR (R\$)
01	CONTRATAÇÃO DE EMPRESA PARA PAVIMENTAÇÃO EM PEDRA TOSCA EM TRECHOS DE RUAS DO DISTRITO DE LAPA, MUNICÍPIO DE PALHANO/CE, CONFORME PROJETO BÁSICO	R\$ -----

Informamos que o prazo de validade da nossa proposta é de **60 (sessenta) dias** corridos, a contar da data da abertura da licitação.

Finalizando, declaramos que assumimos inteira responsabilidade pela execução dos serviços objeto deste Edital e que serão executados conforme exigência editalícia e contratual, e que serão iniciados dentro do prazo de até **10 (dez)** dias consecutivos, contados a partir da data de recebimento da Ordem de Serviço.

Atenciosamente,

Carimbo da Empresa e assinatura do(a) representante.